




Spits "Libertas"
 L.o.a. 30.00 m
 B 5.00 m
 H 4.50 m
 D 1.50 m

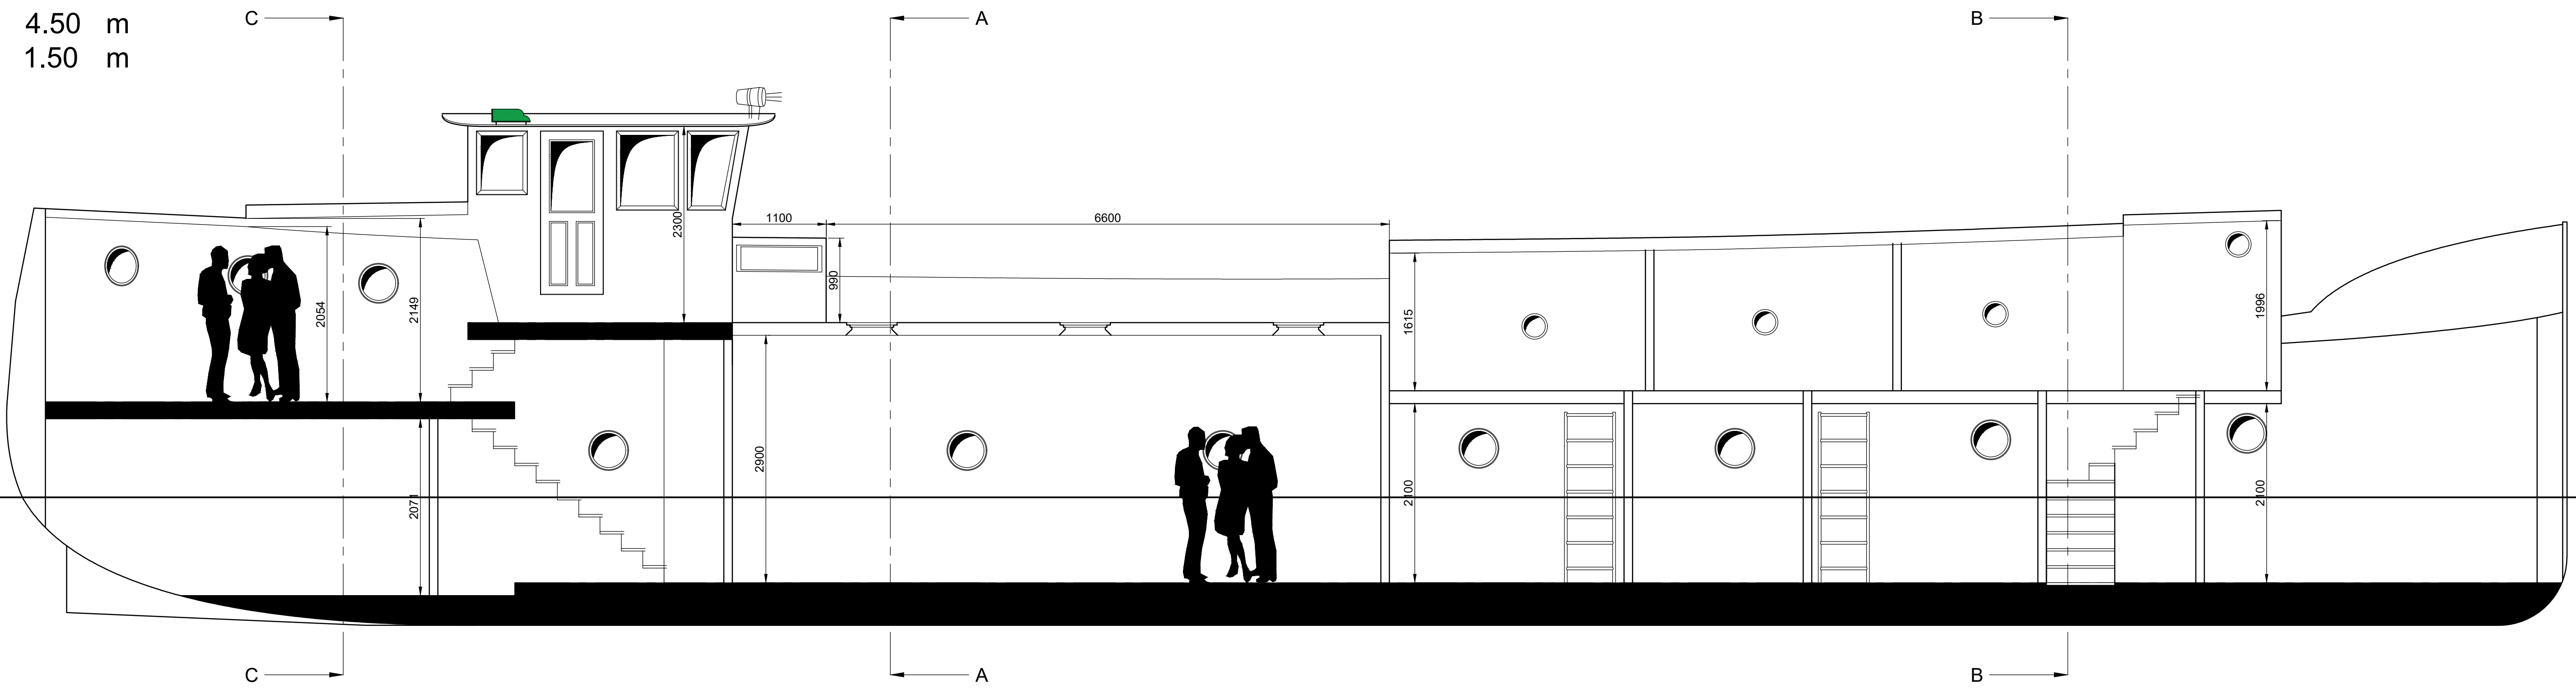


Doorsnede A-A
 Schaal: 1:40

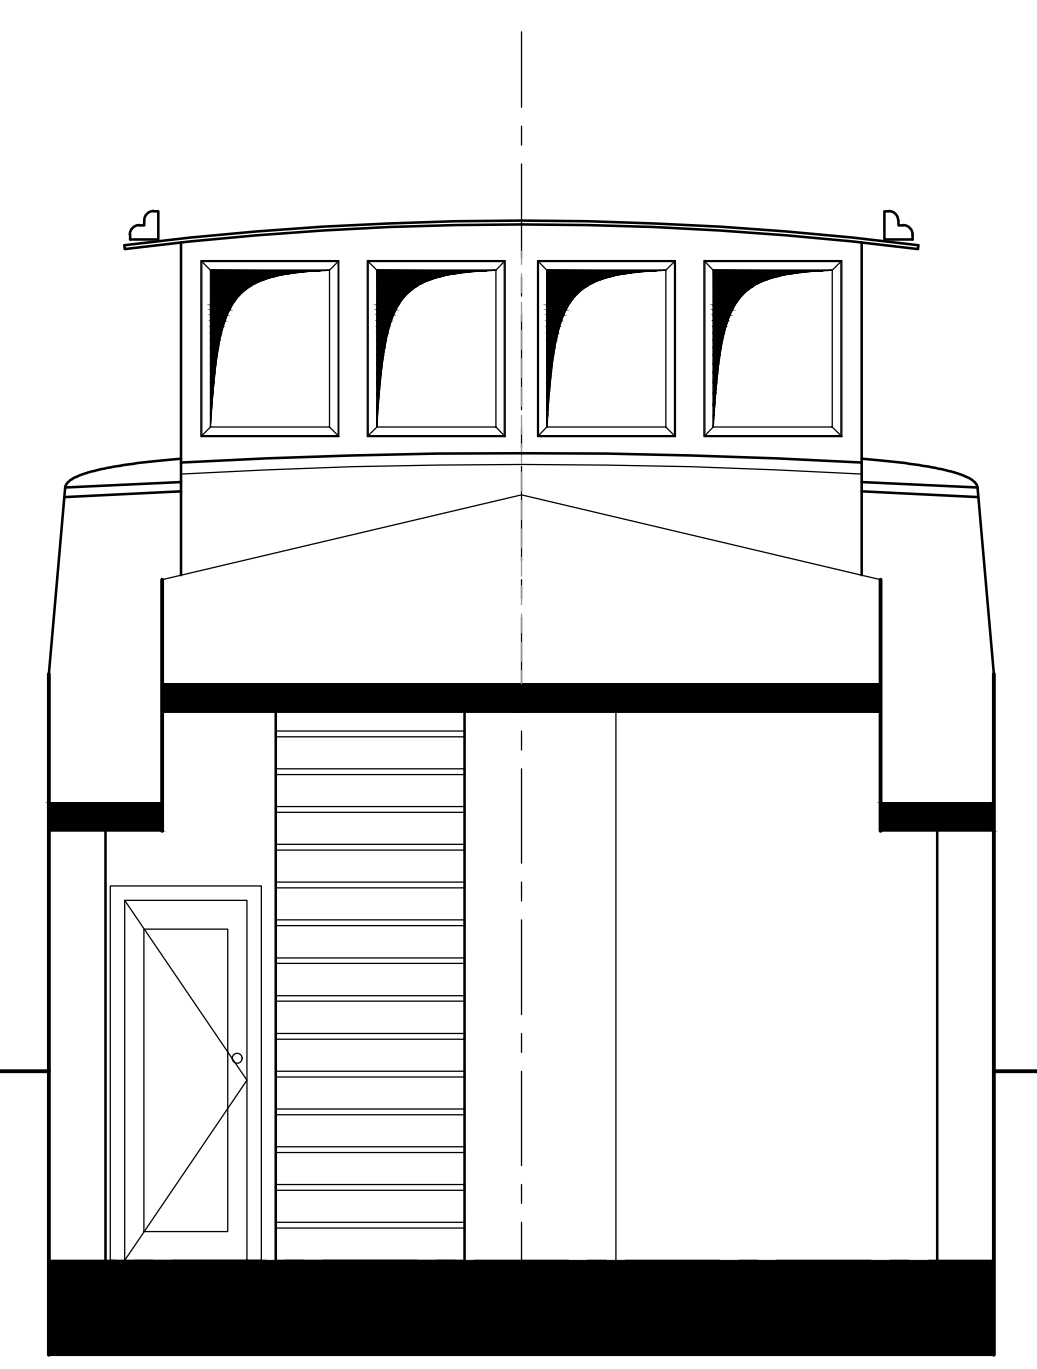


Doorsnede B-B
 Schaal: 1:40

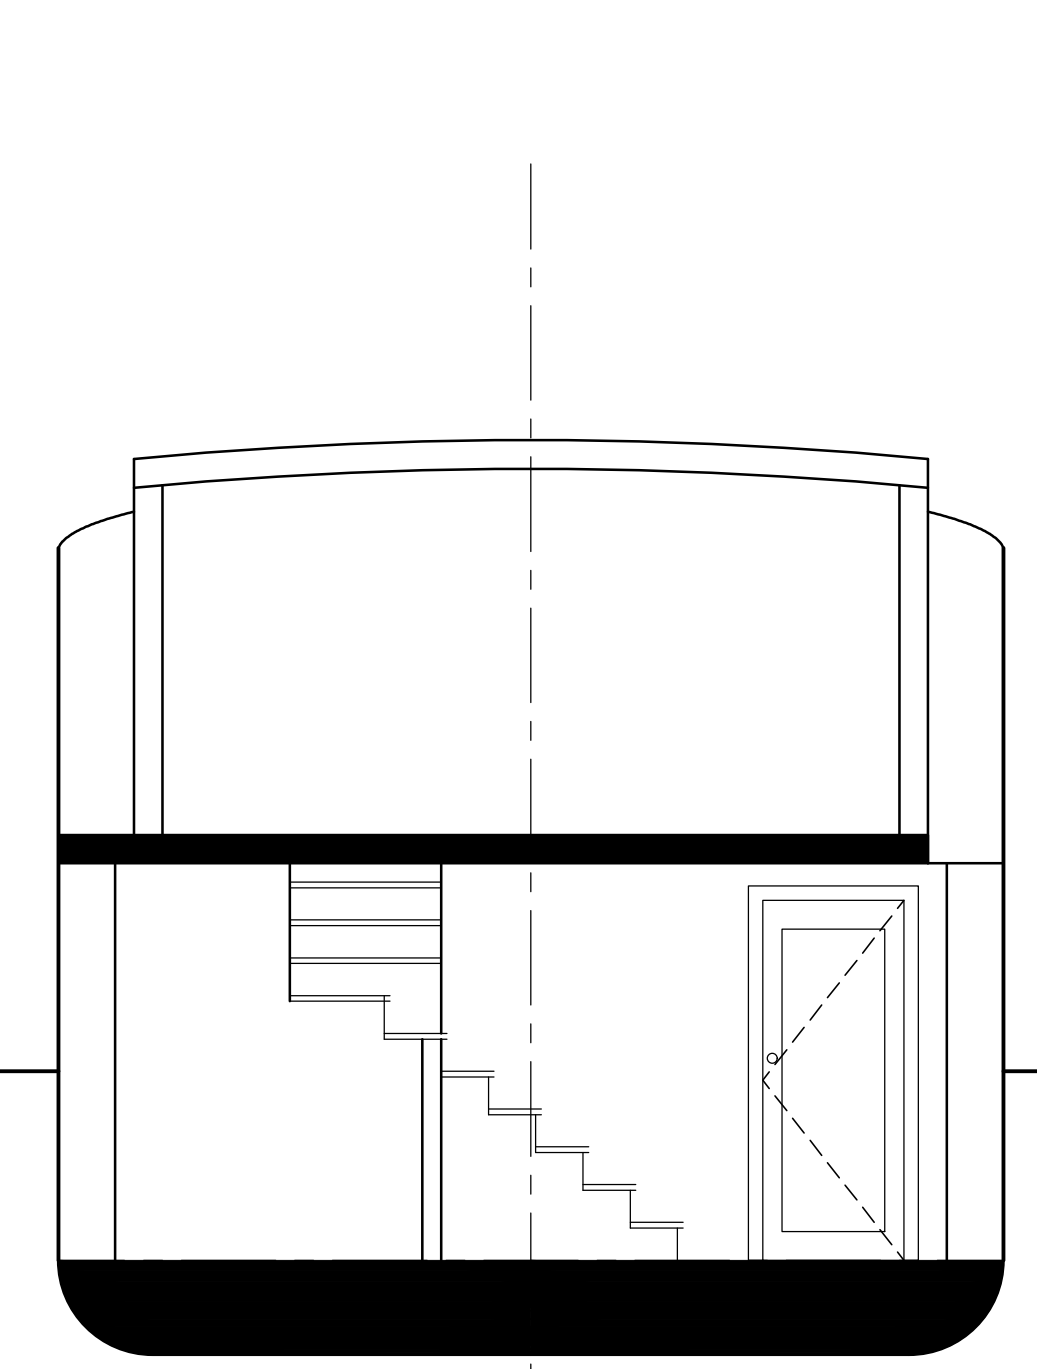


Doorsnede C-C
 Schaal: 1:40

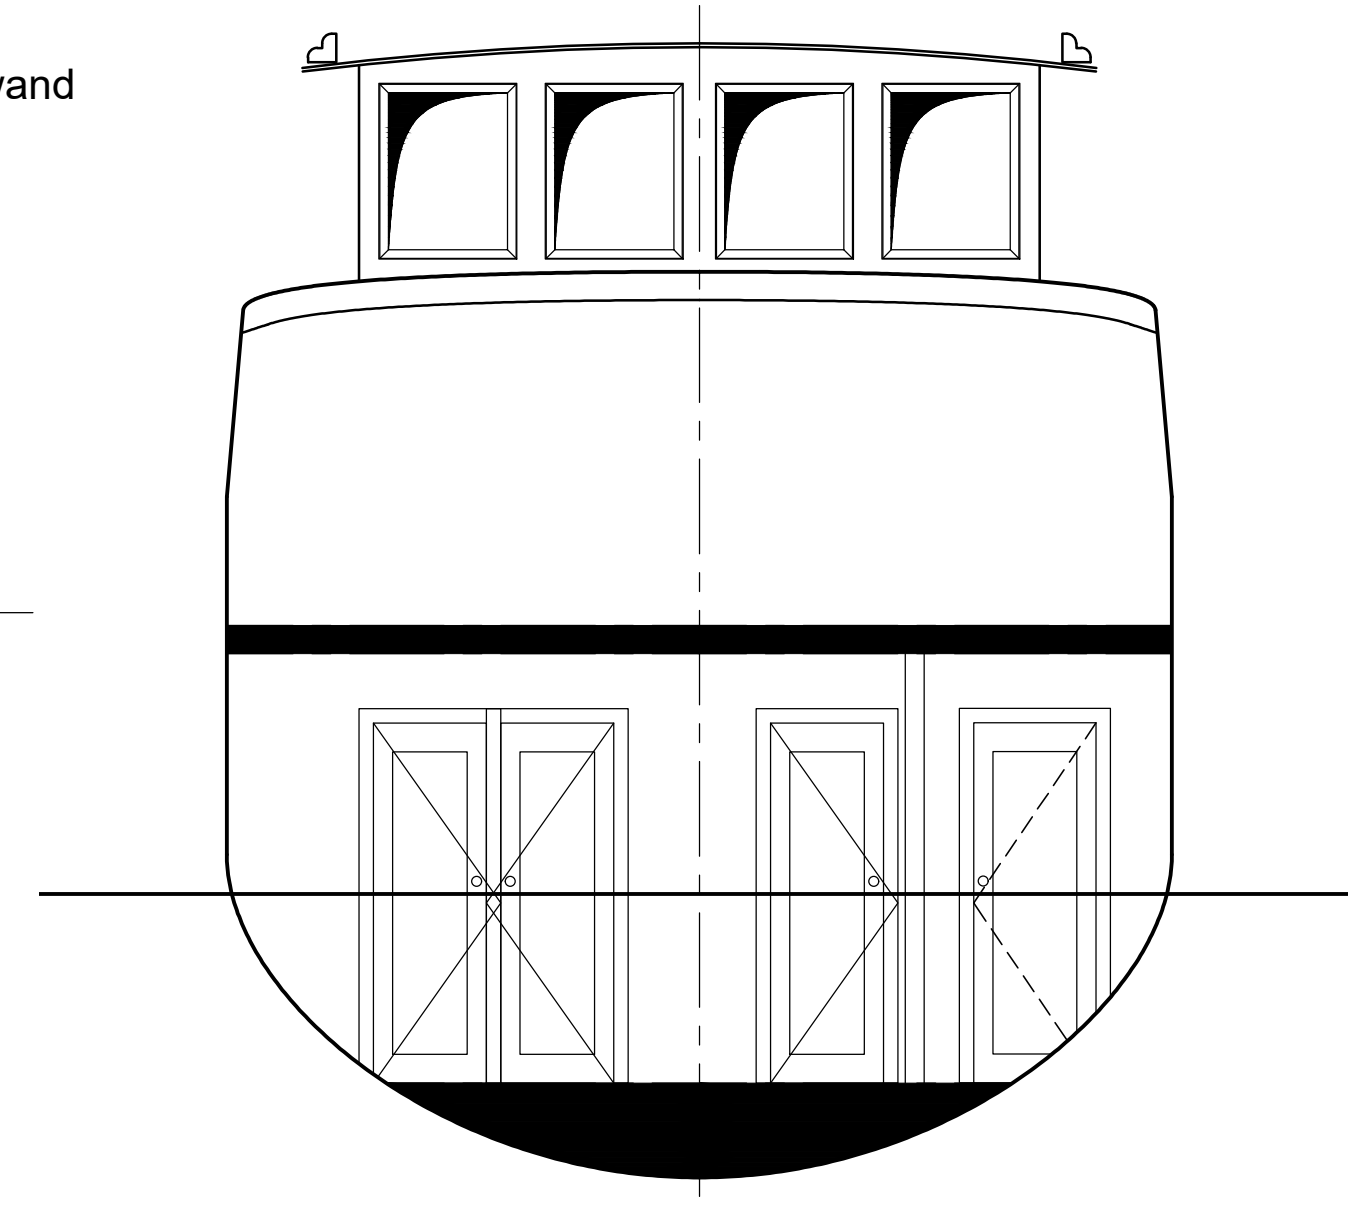

Plattegrond niveau 1 - Benedeneks
 Vloeren

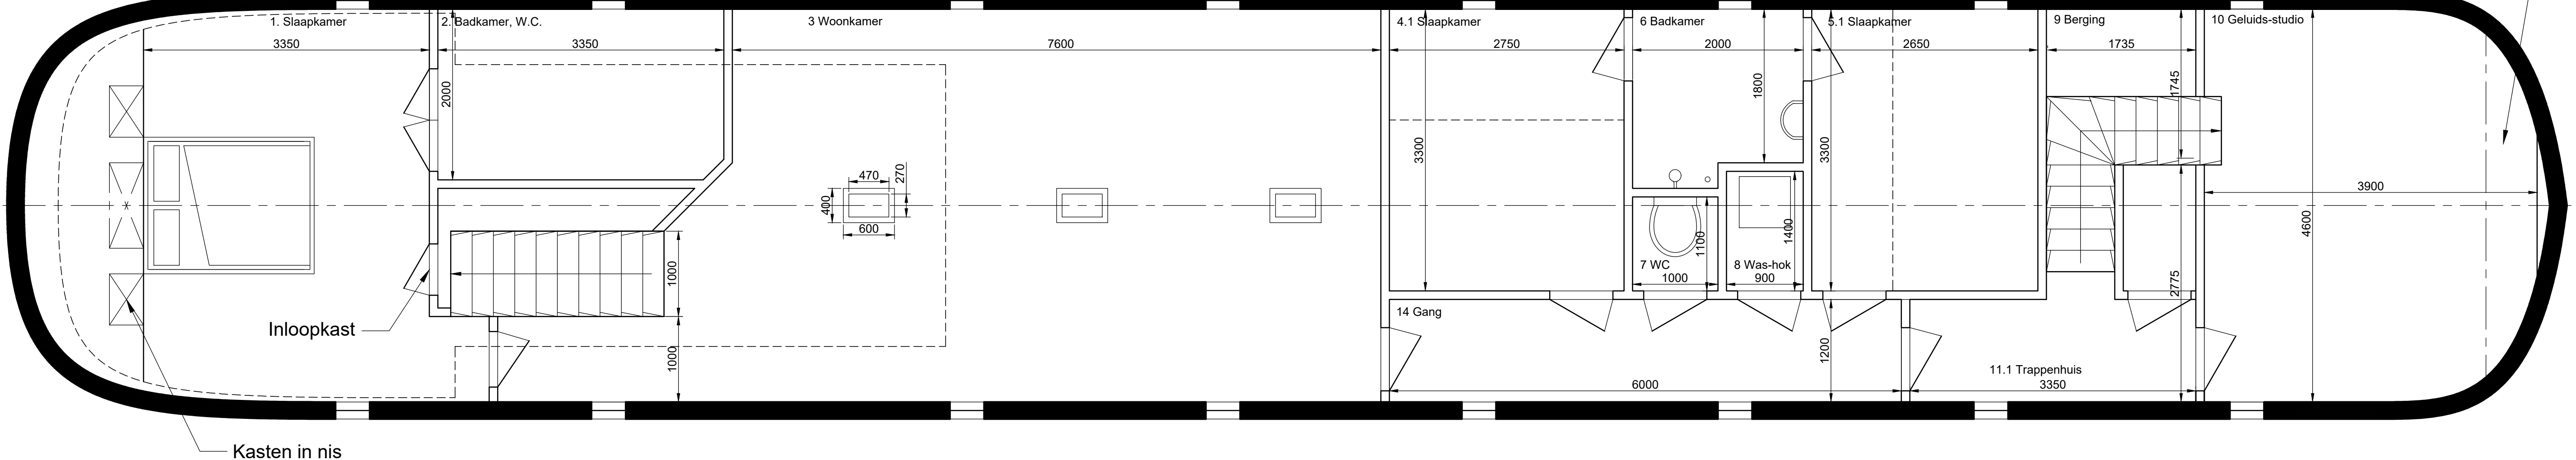


Plattegrond niveau 2 - opbouwen
 Vloeren

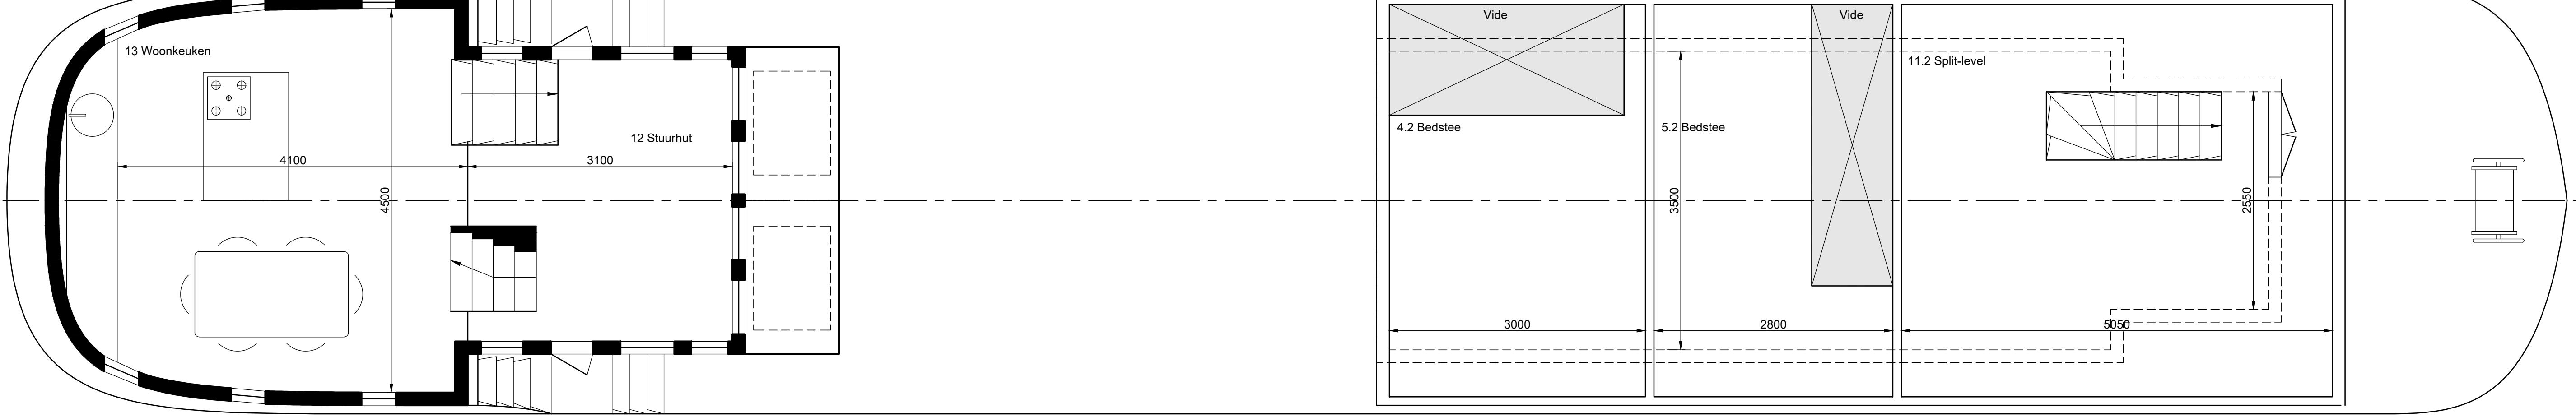

Oppervlakken		
No.	Wat	Gecombineerde oppervlakte
	BVO	221.000000
	GBO	170.0000
	Verblijfsgebied	136.7000
1	Slaapkamer	15,9000
2	Badkamer	6,7000
3	Woonkamer	40,7000
4	Slaapkamer	12,7000
5	Slaapkamer	11,5000
6	Badkamer	9,3000
7	W.C.	1,1000
8	Wasruimte	1,2000
9	Berging	4,5000
10	Geluidsstudio	16,9000
11	Trappenhuis	11,7000
12	stuurhut	10,2000
13	Woonkeuken	19,5000
14	Gang	8,1000

Principedetails
 Schaal: 1:16

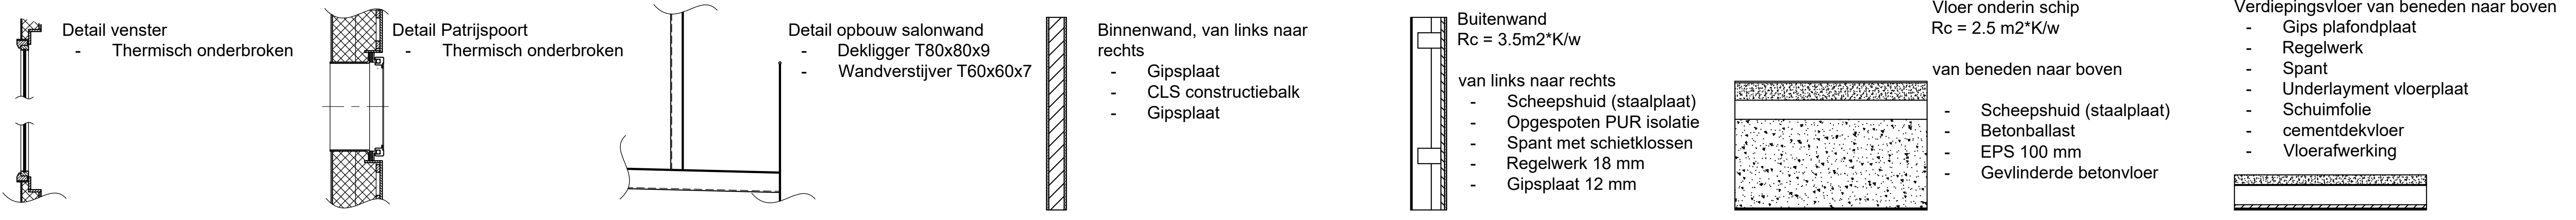

Revision:	Description:	Initials:
D 14-6-2021	Toegevoegd herft/bakskist	JK
C 24-02-2021	Aangepast n.a.v. wensen klant en welstand	JK
B 17-12-2020	Aanpassing Voorroef	JK
A 9-12-2020	Vergunningsaanvraag	JK

SCHEEPSWERF
Talsma

Spits "Libertas" - Sluishuis Ligplaats 33 - Amsterdam

Drawing no.: 2 Interieurplan	Date: 9-12-2020
Drawer: Joppe	Sheet: 2-5
Scale: 1:40	Paper size: A0

Phone: 0517 383747 Address: Edisonstraat 15
 Mail: info@scheepswerftalsma.nl 8801PN Franeker