




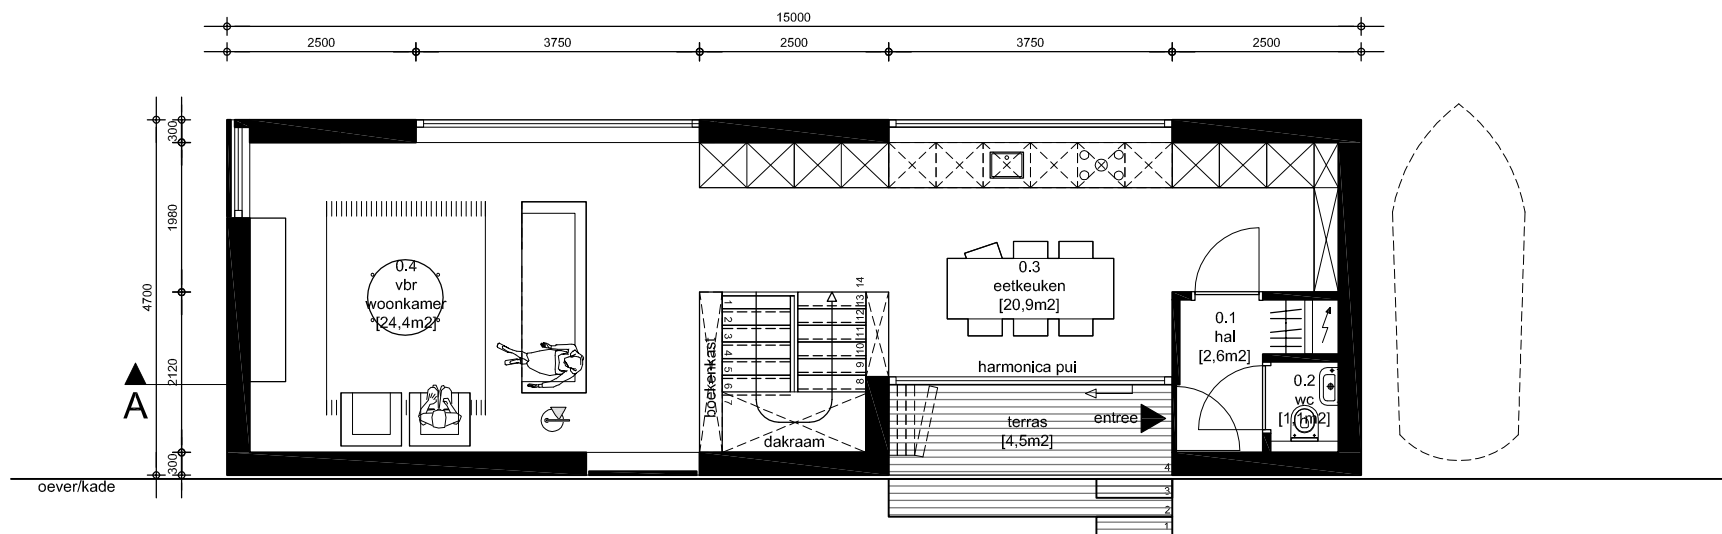

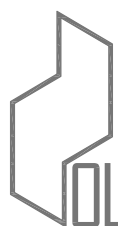



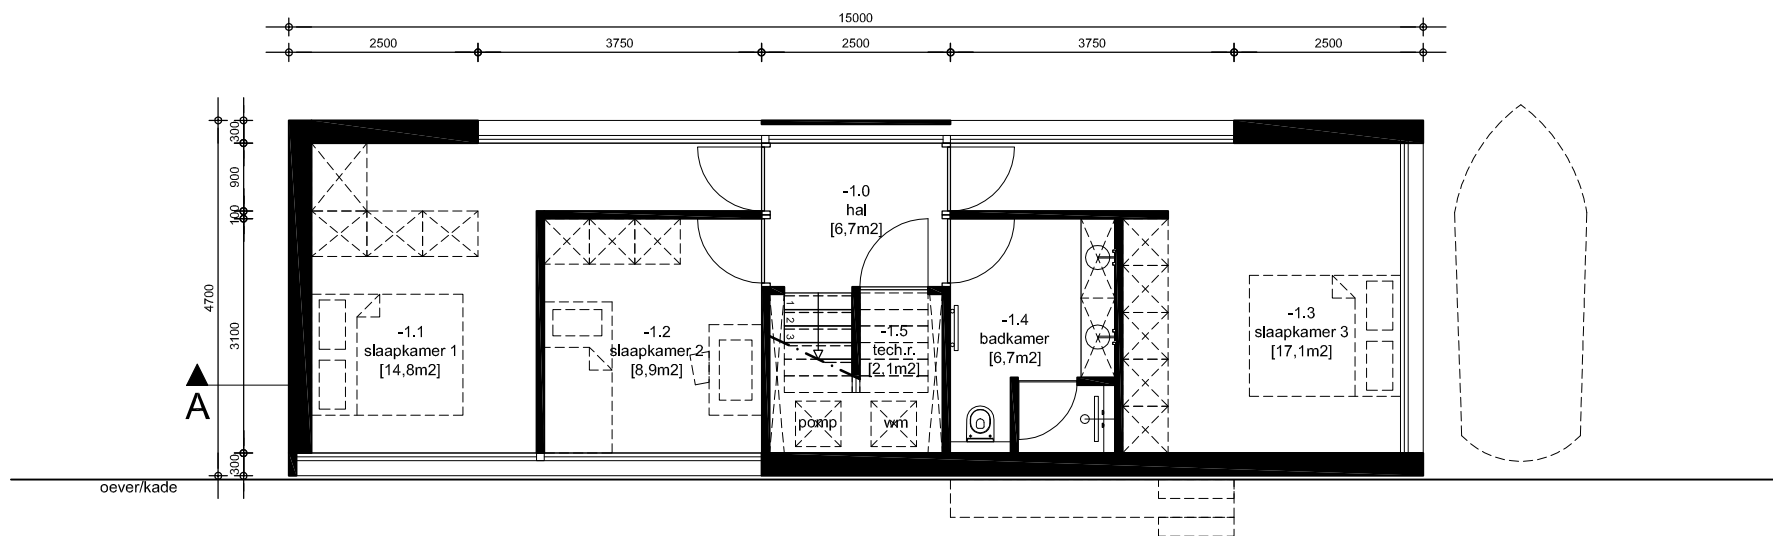

OLMONTWERPSTUDIO



PLATTEGROND BENEDEN



PROJECT : GASHOUDERSTRAAT 24  
FASE : SCHETSONTWERP

SCHAAL : 1:100 (A4)  
DATUM : 16-02-2024

2024-65SO-11


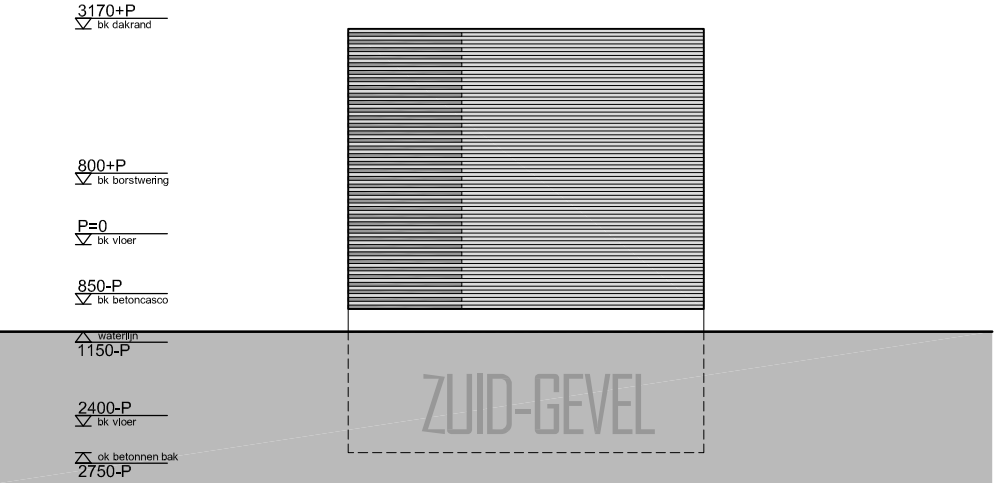
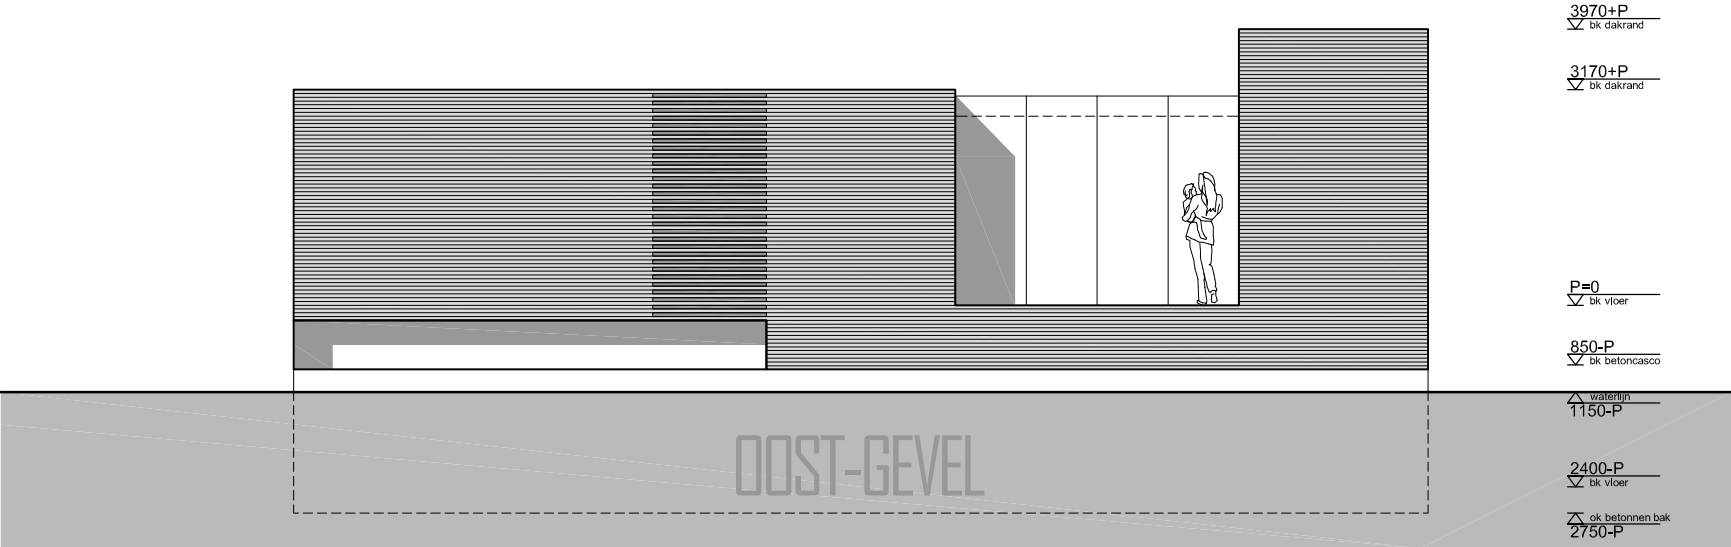


OLMONTWERPSTUDIO

PROJECT : GASHOUDERSTRAAT 24  
FASE : SCHETSONTWERP

SCHAAL : 1:100 (A4)  
DATUM : 16-02-2024

GEVELAANZICHTEN  
2024-65 SO-20

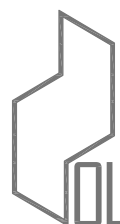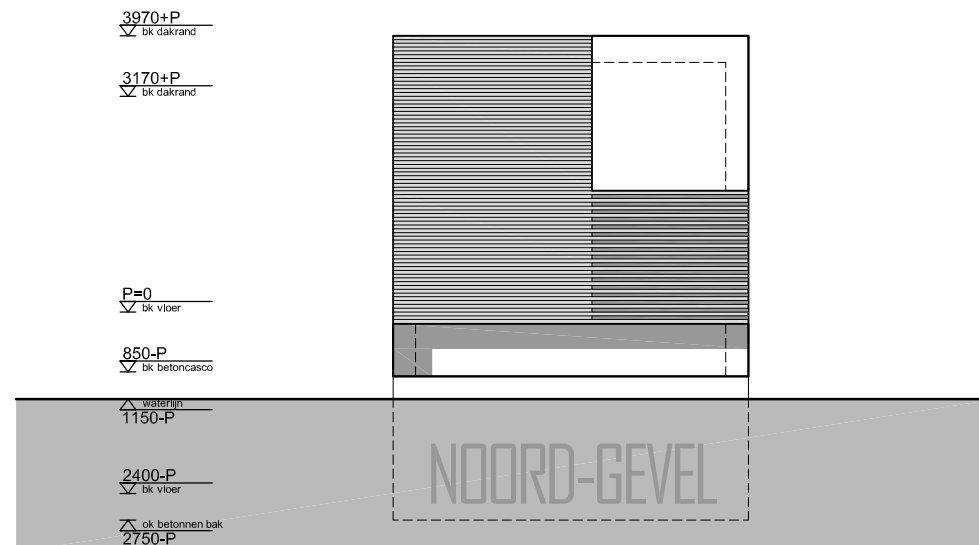
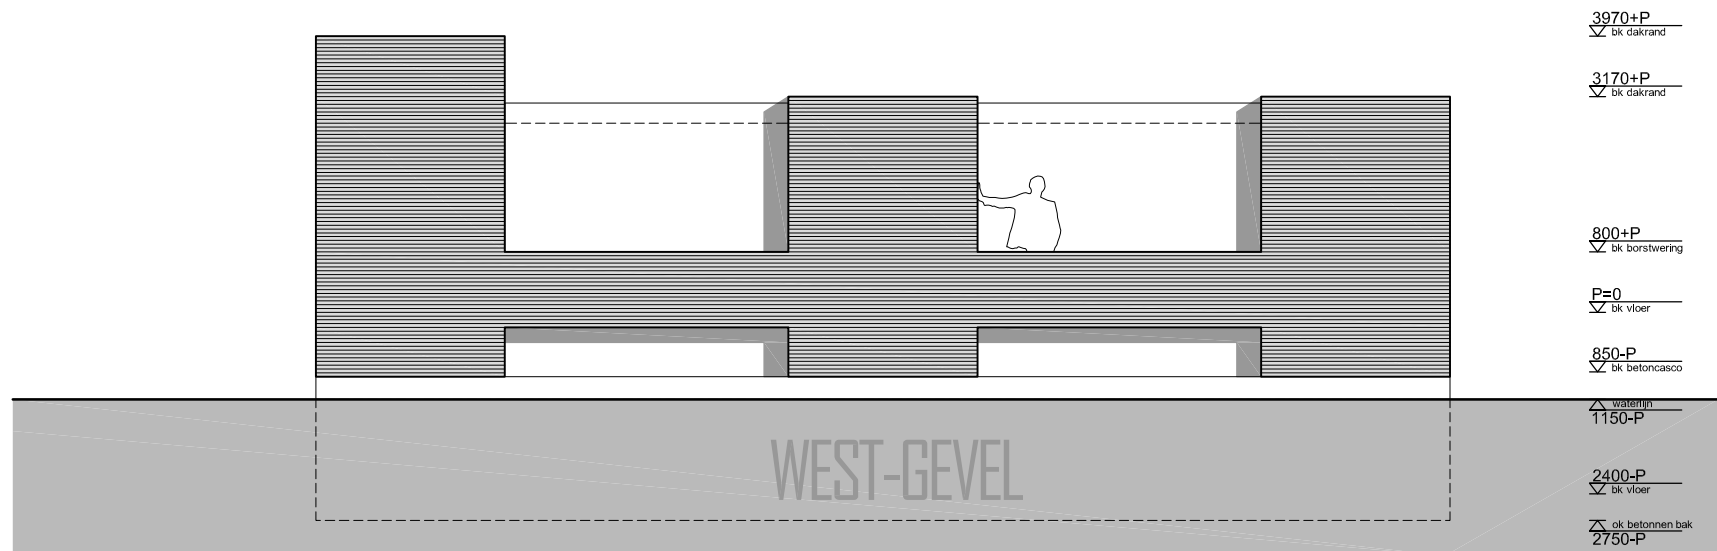


OLMONTWERPSTUDIO

PROJECT : GASHOUDERSTRAAT 24  
FASE : SCHETSONTWERP

SCHAAL : 1:100 (A4)  
DATUM : 16-02-2024

GEVELAANZICHTEN  
2024-65SO-21

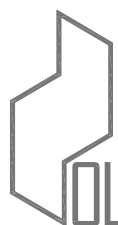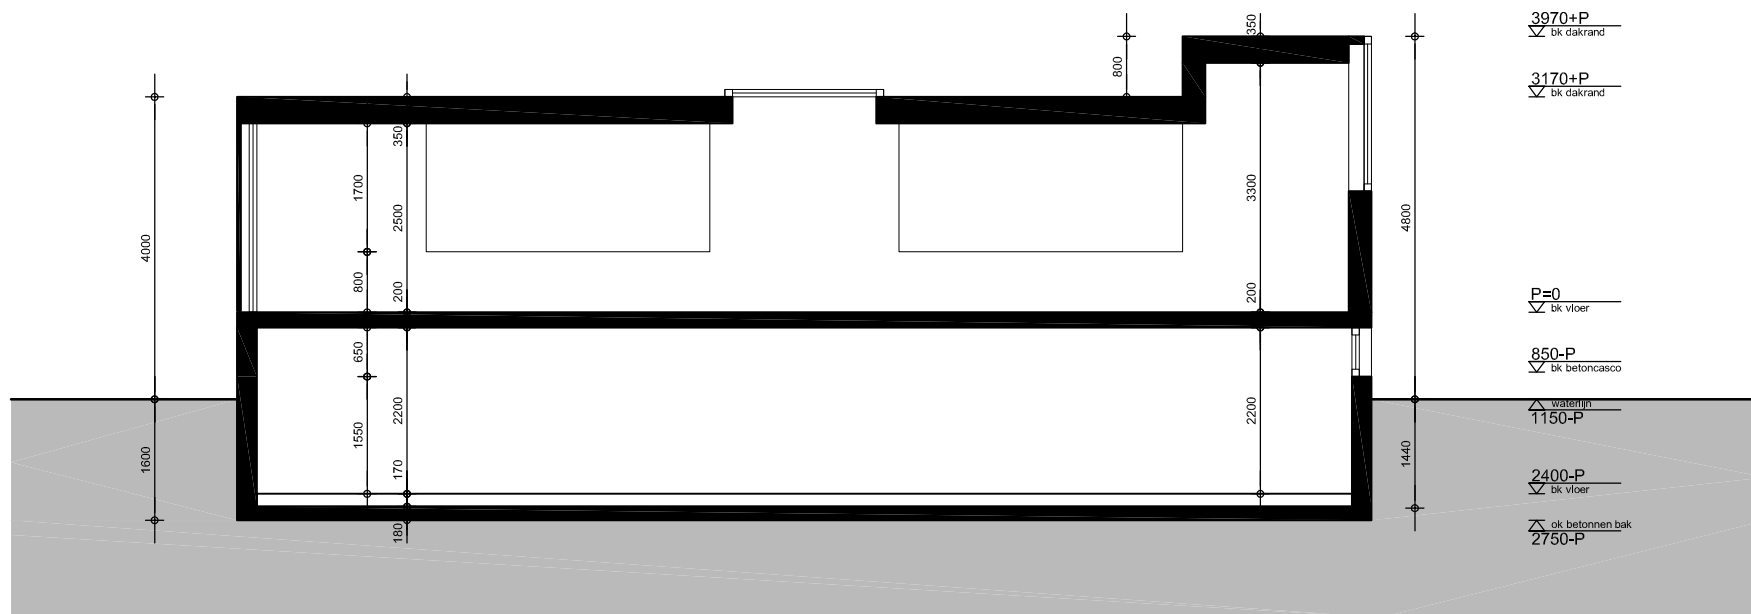

JOLMONTWERPSTUDIO

PROJECT : GASHOUDERSTRAAT 24  
FASE : SCHETSONTWERP

SCHAAL : 1:100 (A4)  
DATUM : 16-02-2024

LANGSDOORSNEDE AA

2024-65SO-22



DAKTRIM VALT  
BINNEN SPATIE  
MAAT WRC LAT.

VERDEKT  
GEGEEN RAAM  
ACHTER WRC  
LATTEN IN JA/NEE  
VERBAND

VERSCHELEN ENTREE

RAAM TOT  
AAN DAK-  
TRIM

CA. 4000

CA. 4800

WRC LATTEN  
TPU HOEK  
IN VERSTEK.

TERUGLIGGEBDE  
NEGGE  
VOORZIEN VAN  
GEVELBEKLEDING.

STEIGER  
SLUIT AAN  
OP GESLOTEN  
GEVEL

BREDE  
TERRAS  
TRAP.  
(ENTREE)