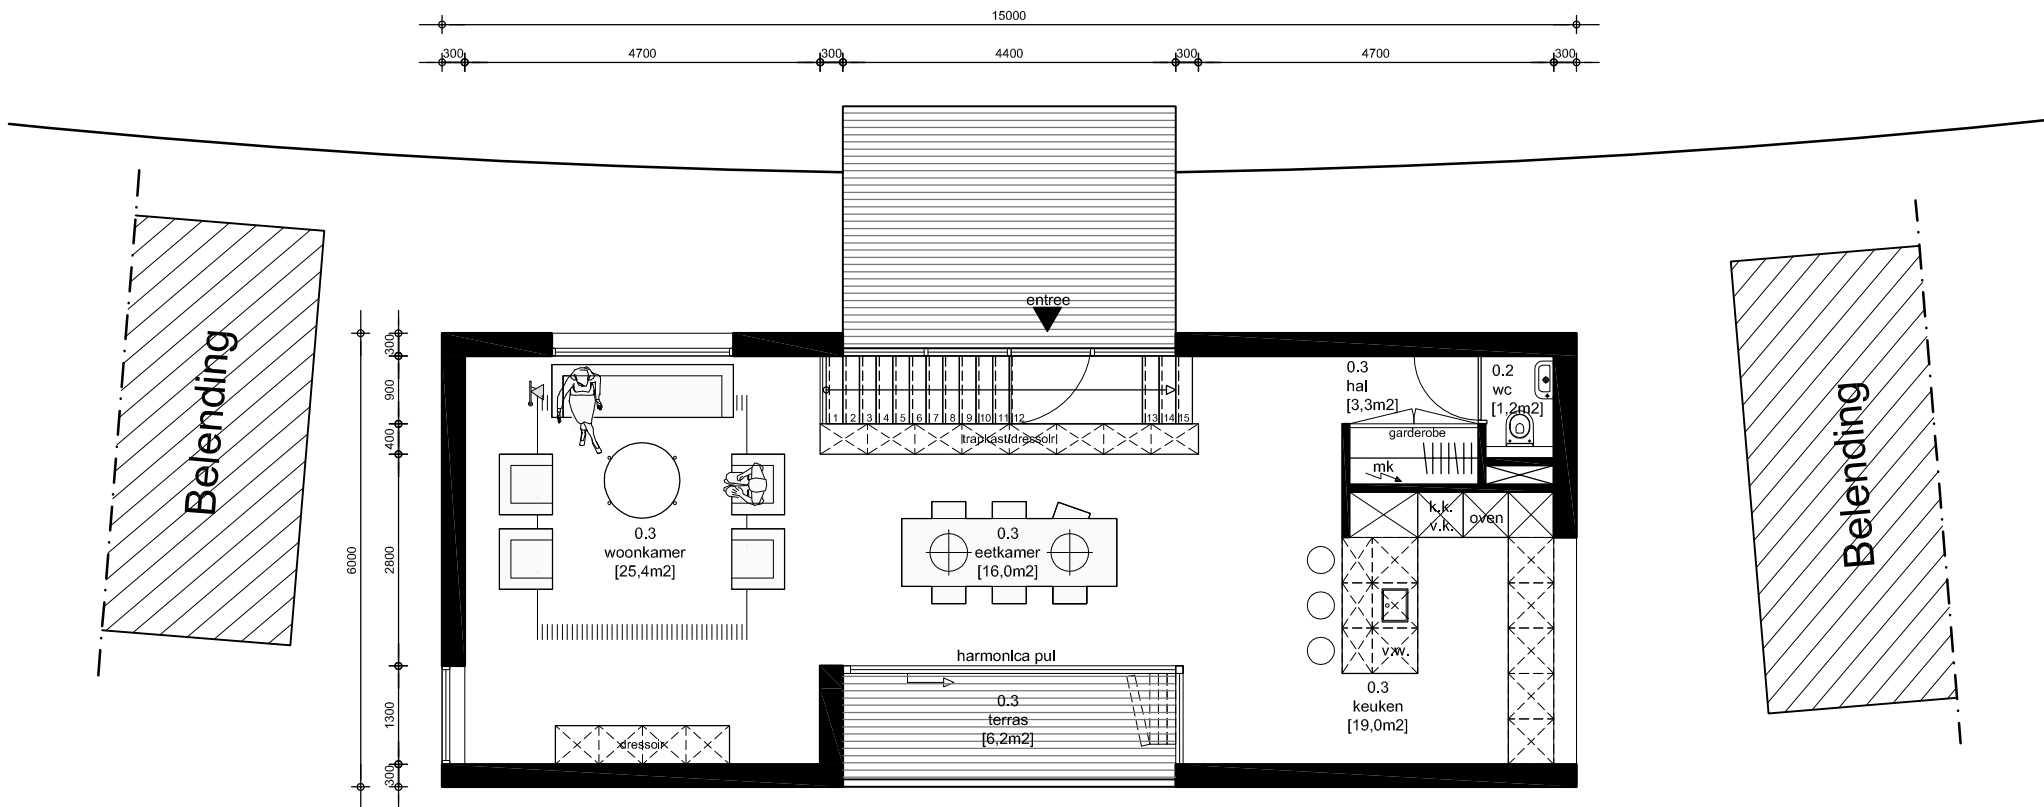



OLMONTWERPSTUDIO



PROJECT : LANGE MUIDERWEG 565
FASE : SCHETSONTWERP

SCHAAL : 1:100 (A4)
DATUM : 08-07-2024

PLATTEGROND BOVEN

2024-65SO-10

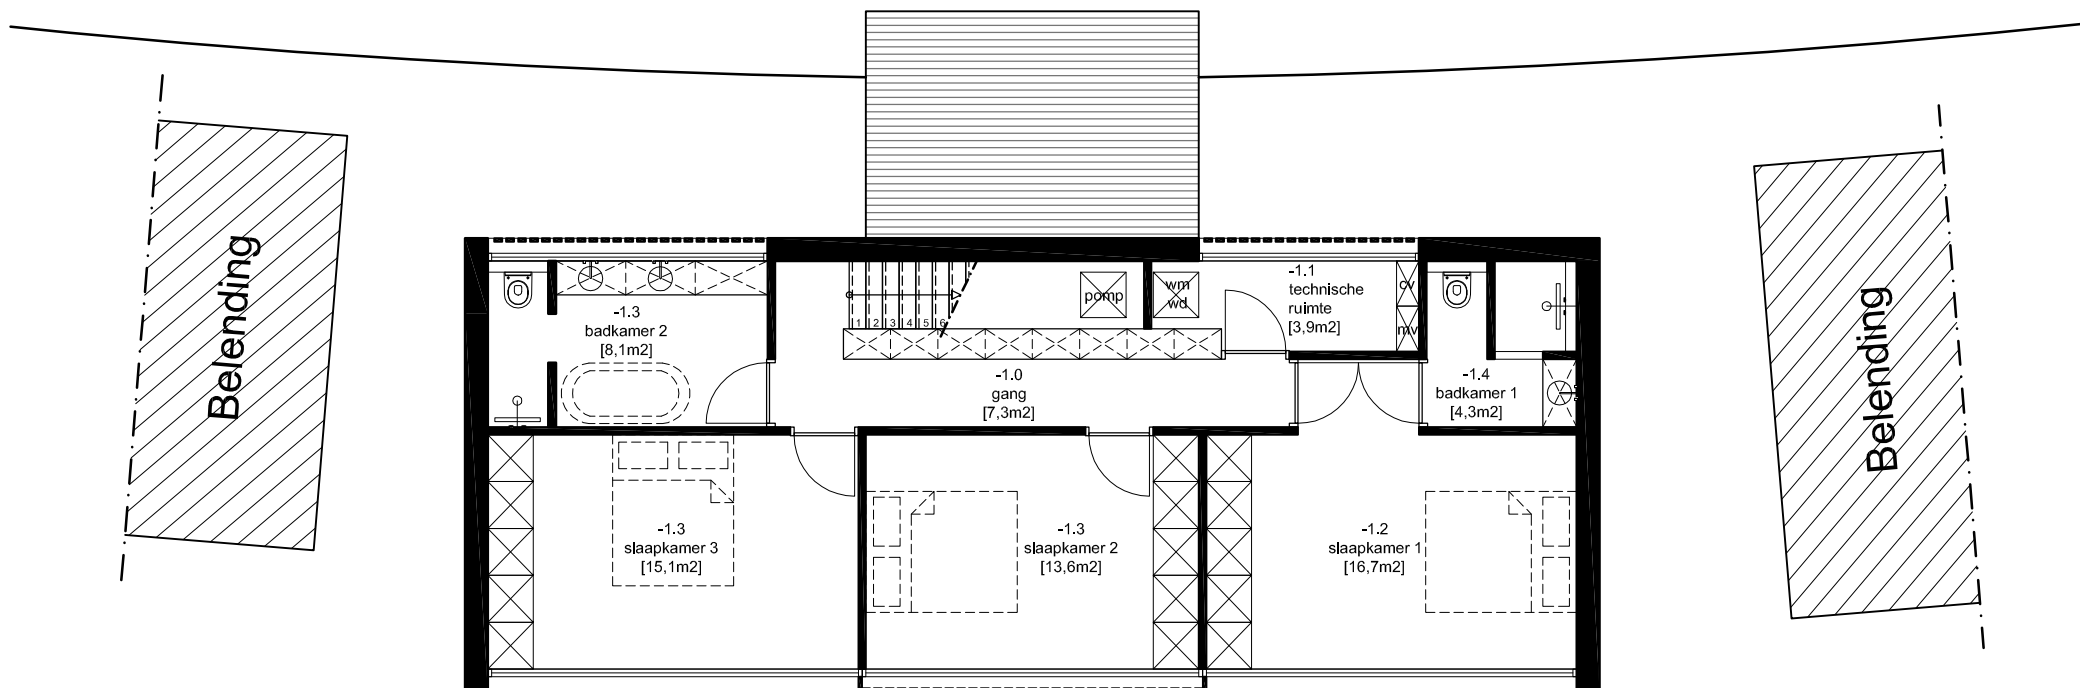

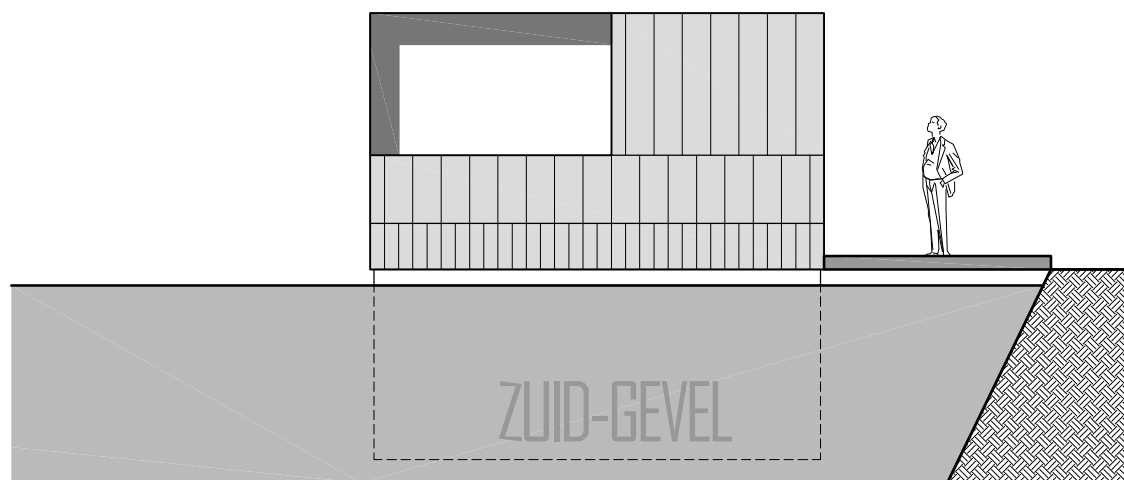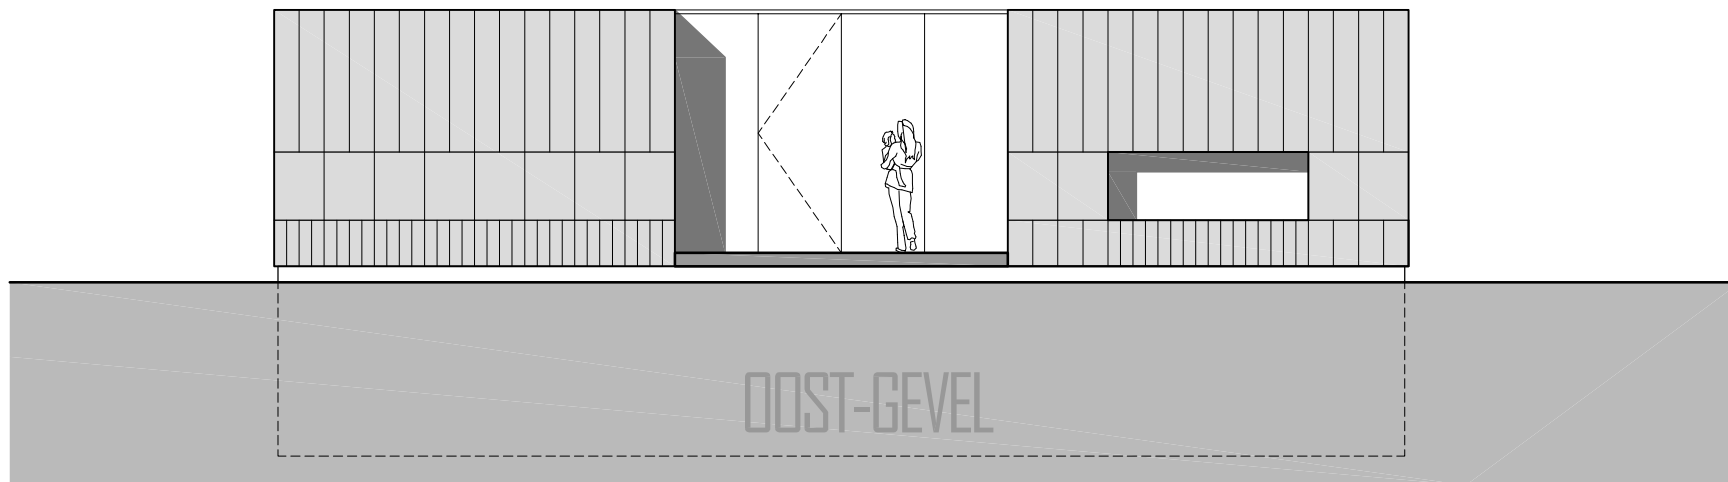




OLMONTWERPSTUDIO

PROJECT : LANGE MUIDERWEG 565
FASE : SCHETSONTWERP

SCHAAL : 1:100 (A4)
DATUM : 08-07-2024

GEVELAANZICHTEN

2024-65SO-20

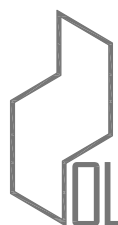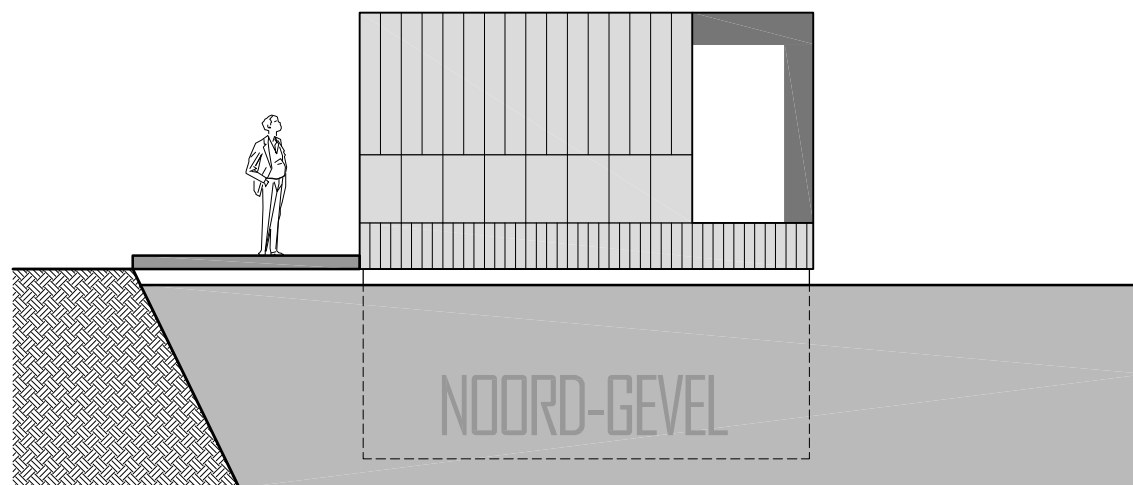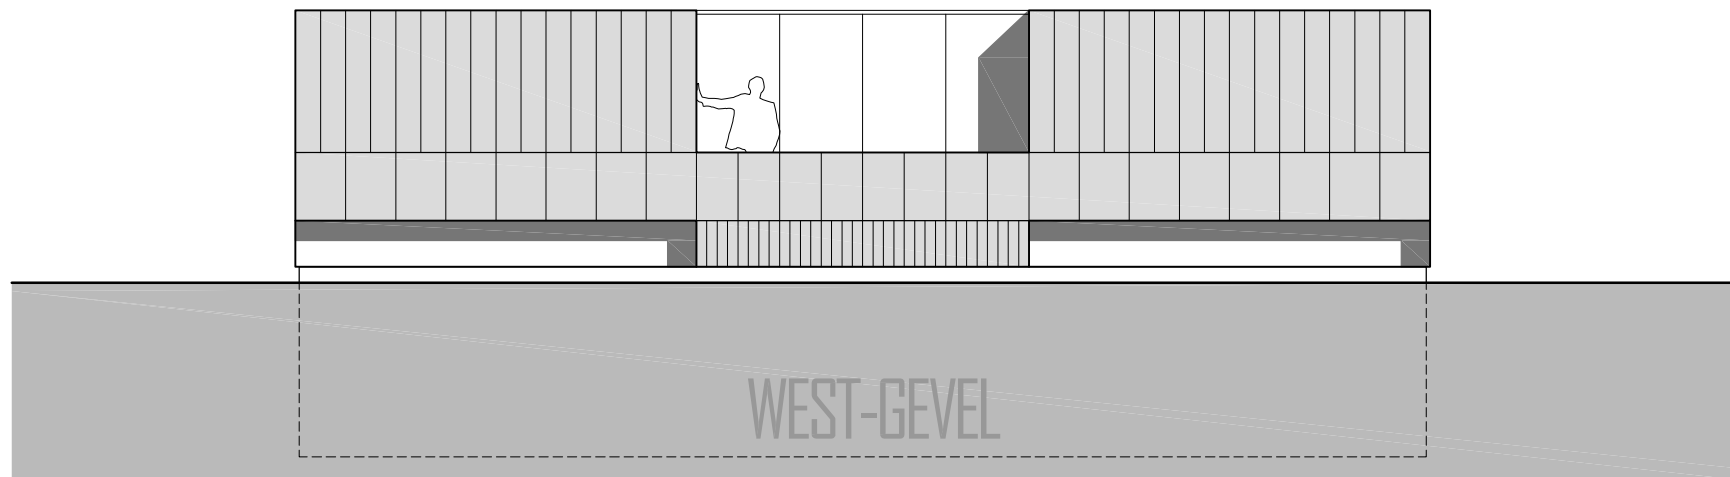



OLMONTWERPSTUDIO

PROJECT : LANGE MUIDERWEG 565
FASE : SCHETSONTWERP

SCHAAL : 1:100 (A4)
DATUM : 08-07-2024

GEVELAANZICHTEN

2024-65SO-21

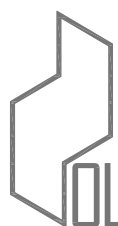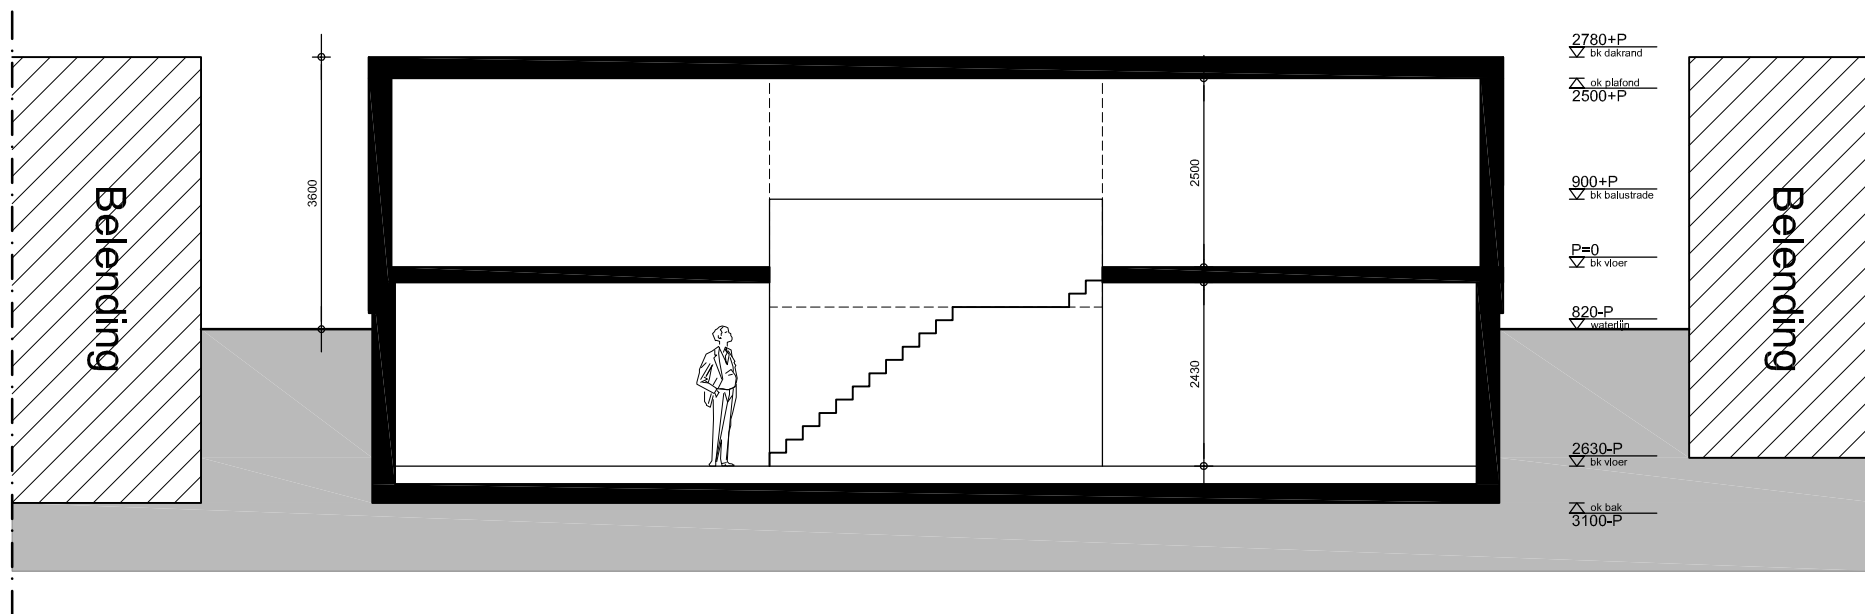

OLMONTWERPSTUDIO

PROJECT : LANGE MUIDERWEG 565
FASE : SCHETSONTWERP

SCHAAL : 1:100 (A4)
DATUM : 08-07-2024

LANGSDOORSNEDE AA

2024-65SO-22

