

locatie: Ronde Hoep 9H te datum: 05-06-2020
Ouderkerk a/d Amstel schaal: 1:60



De Blauwe Wimpel


Een familiebedrijf dat al sinds 1951 gespecialiseerd is
in het bouwen van woonarken en betonnen bakken

De Blauwe Wimpel B.V.

Overdiemerweg 32 t. +31 (0)294 412 736
1111 PP Diemen

info@deblauwewimpel.nl
www.deblauwewimpel.nl


bladnummer:
V01

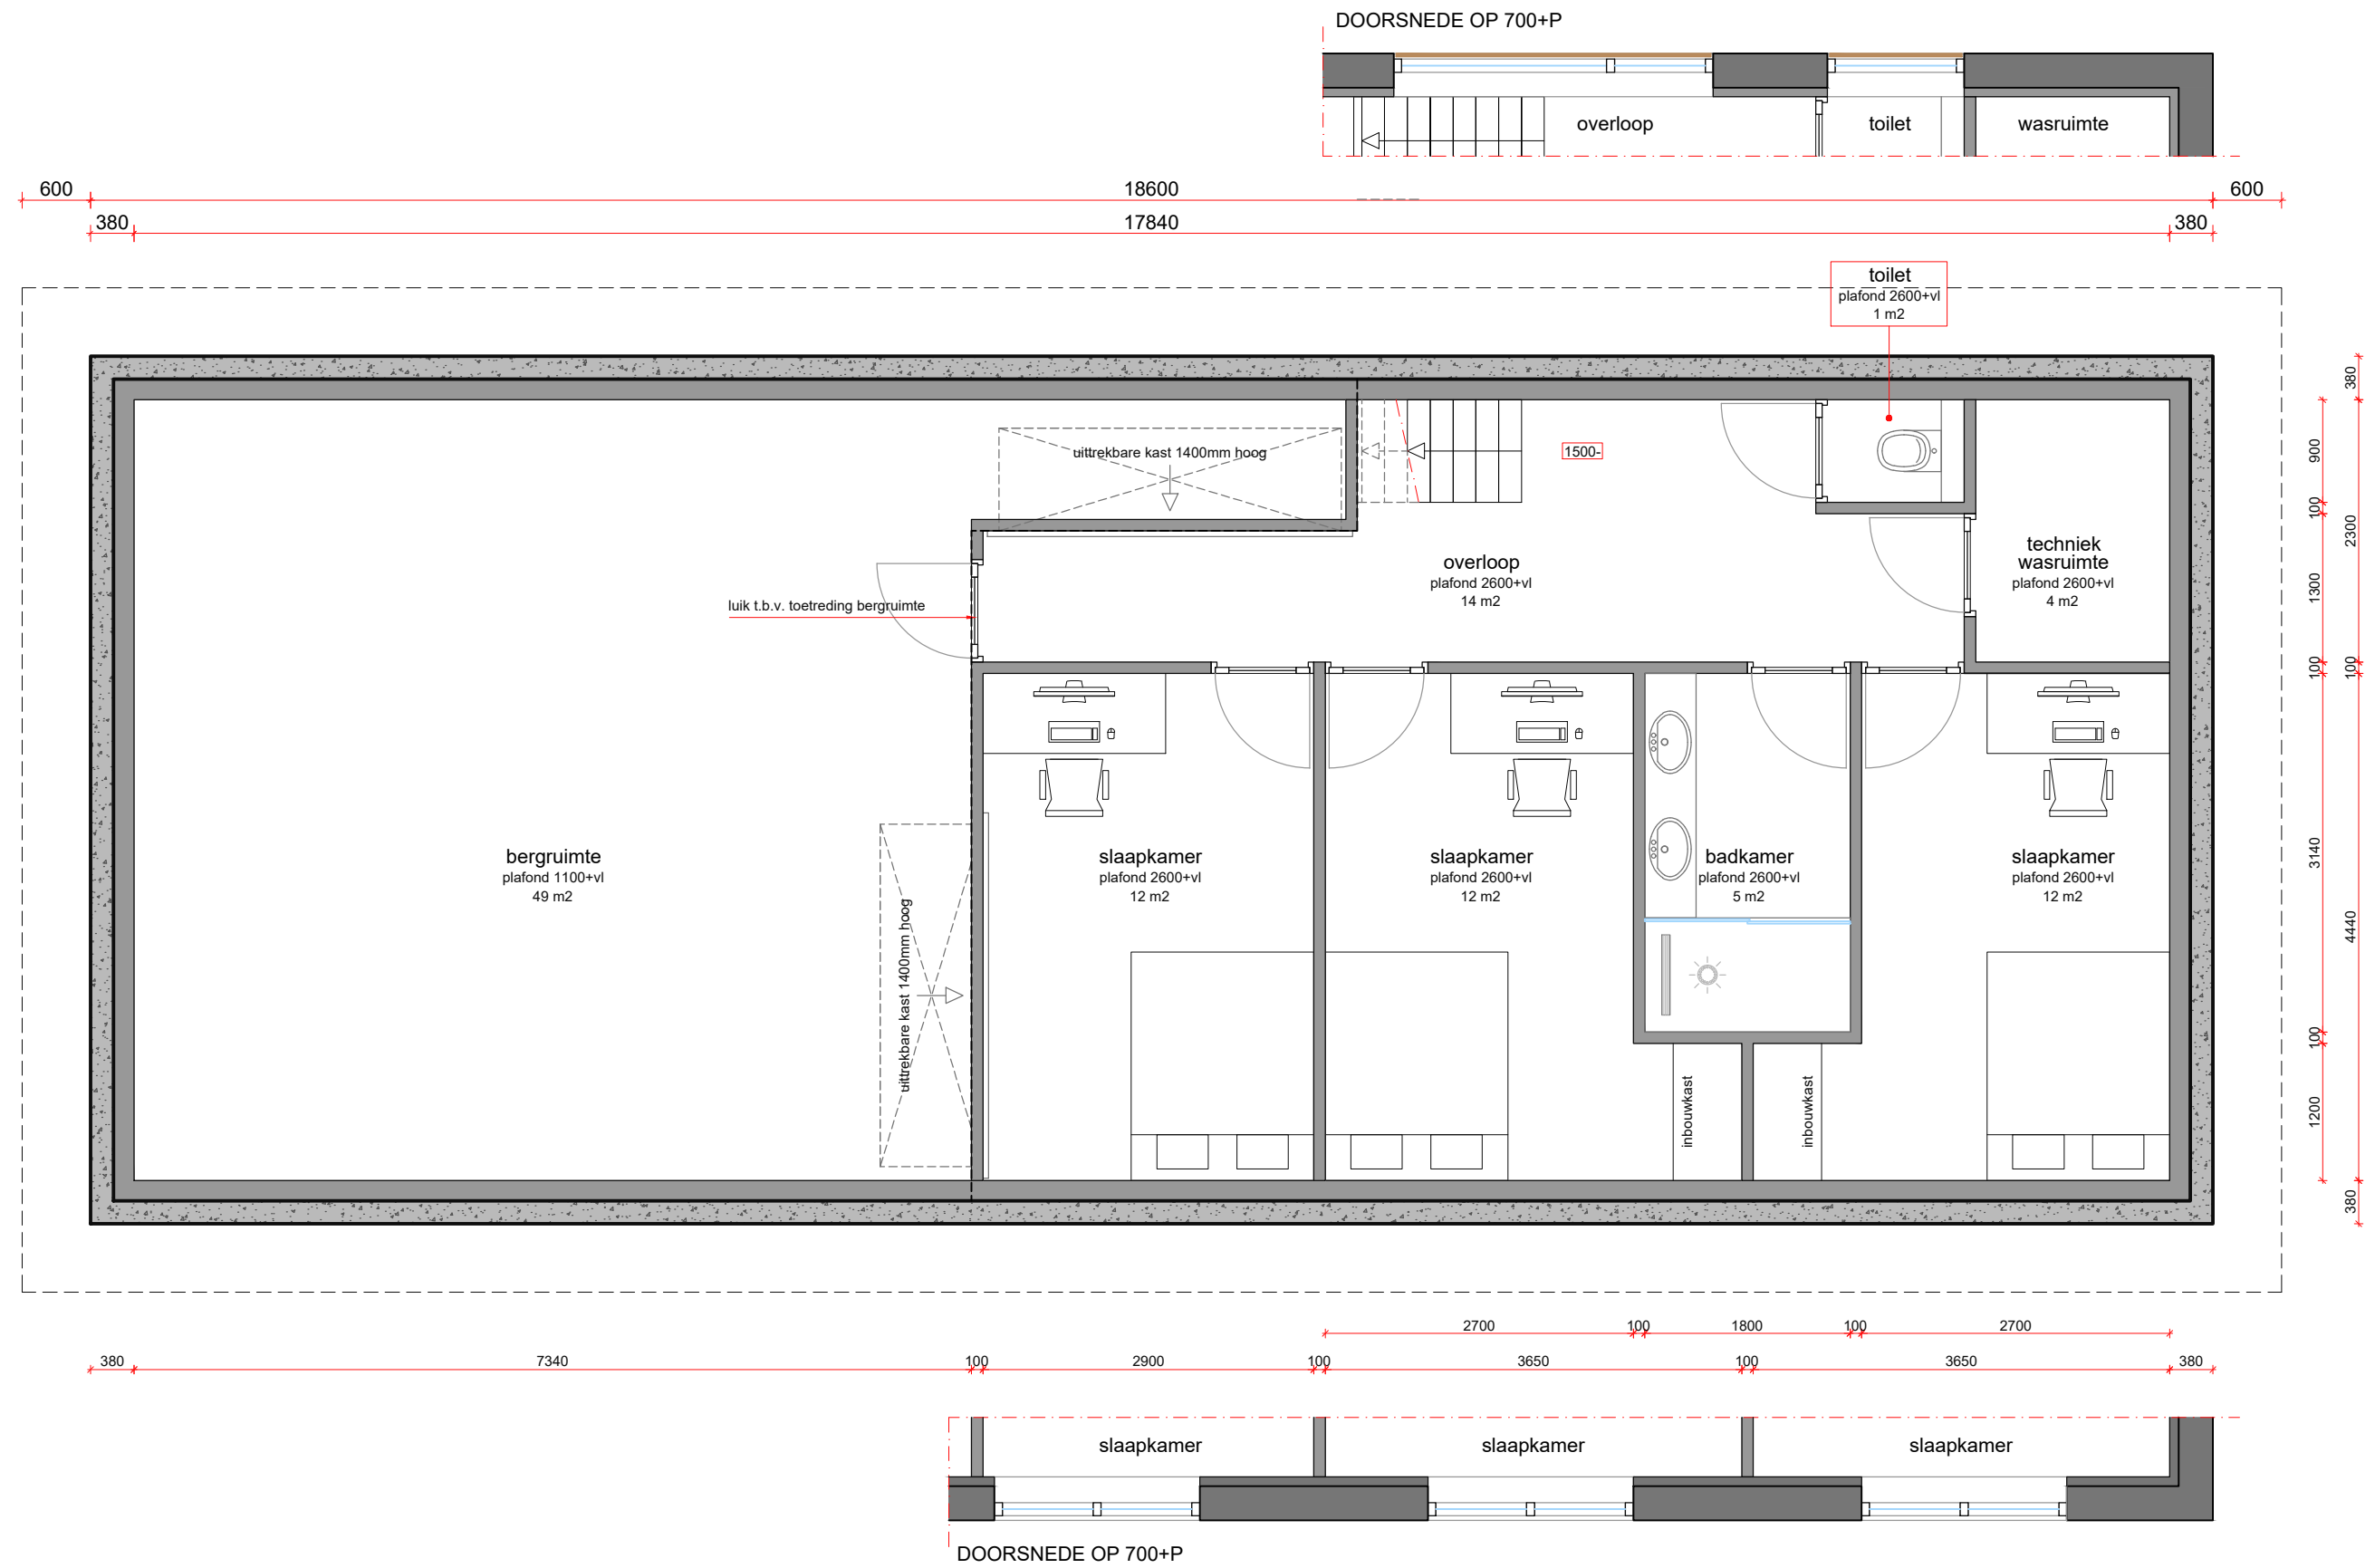


SOUTERRAIN




De Blauwe Wimpel
Een familiebedrijf dat al sinds 1951 gespecialiseerd is
in het bouwen van woonarken en betonnen bakken

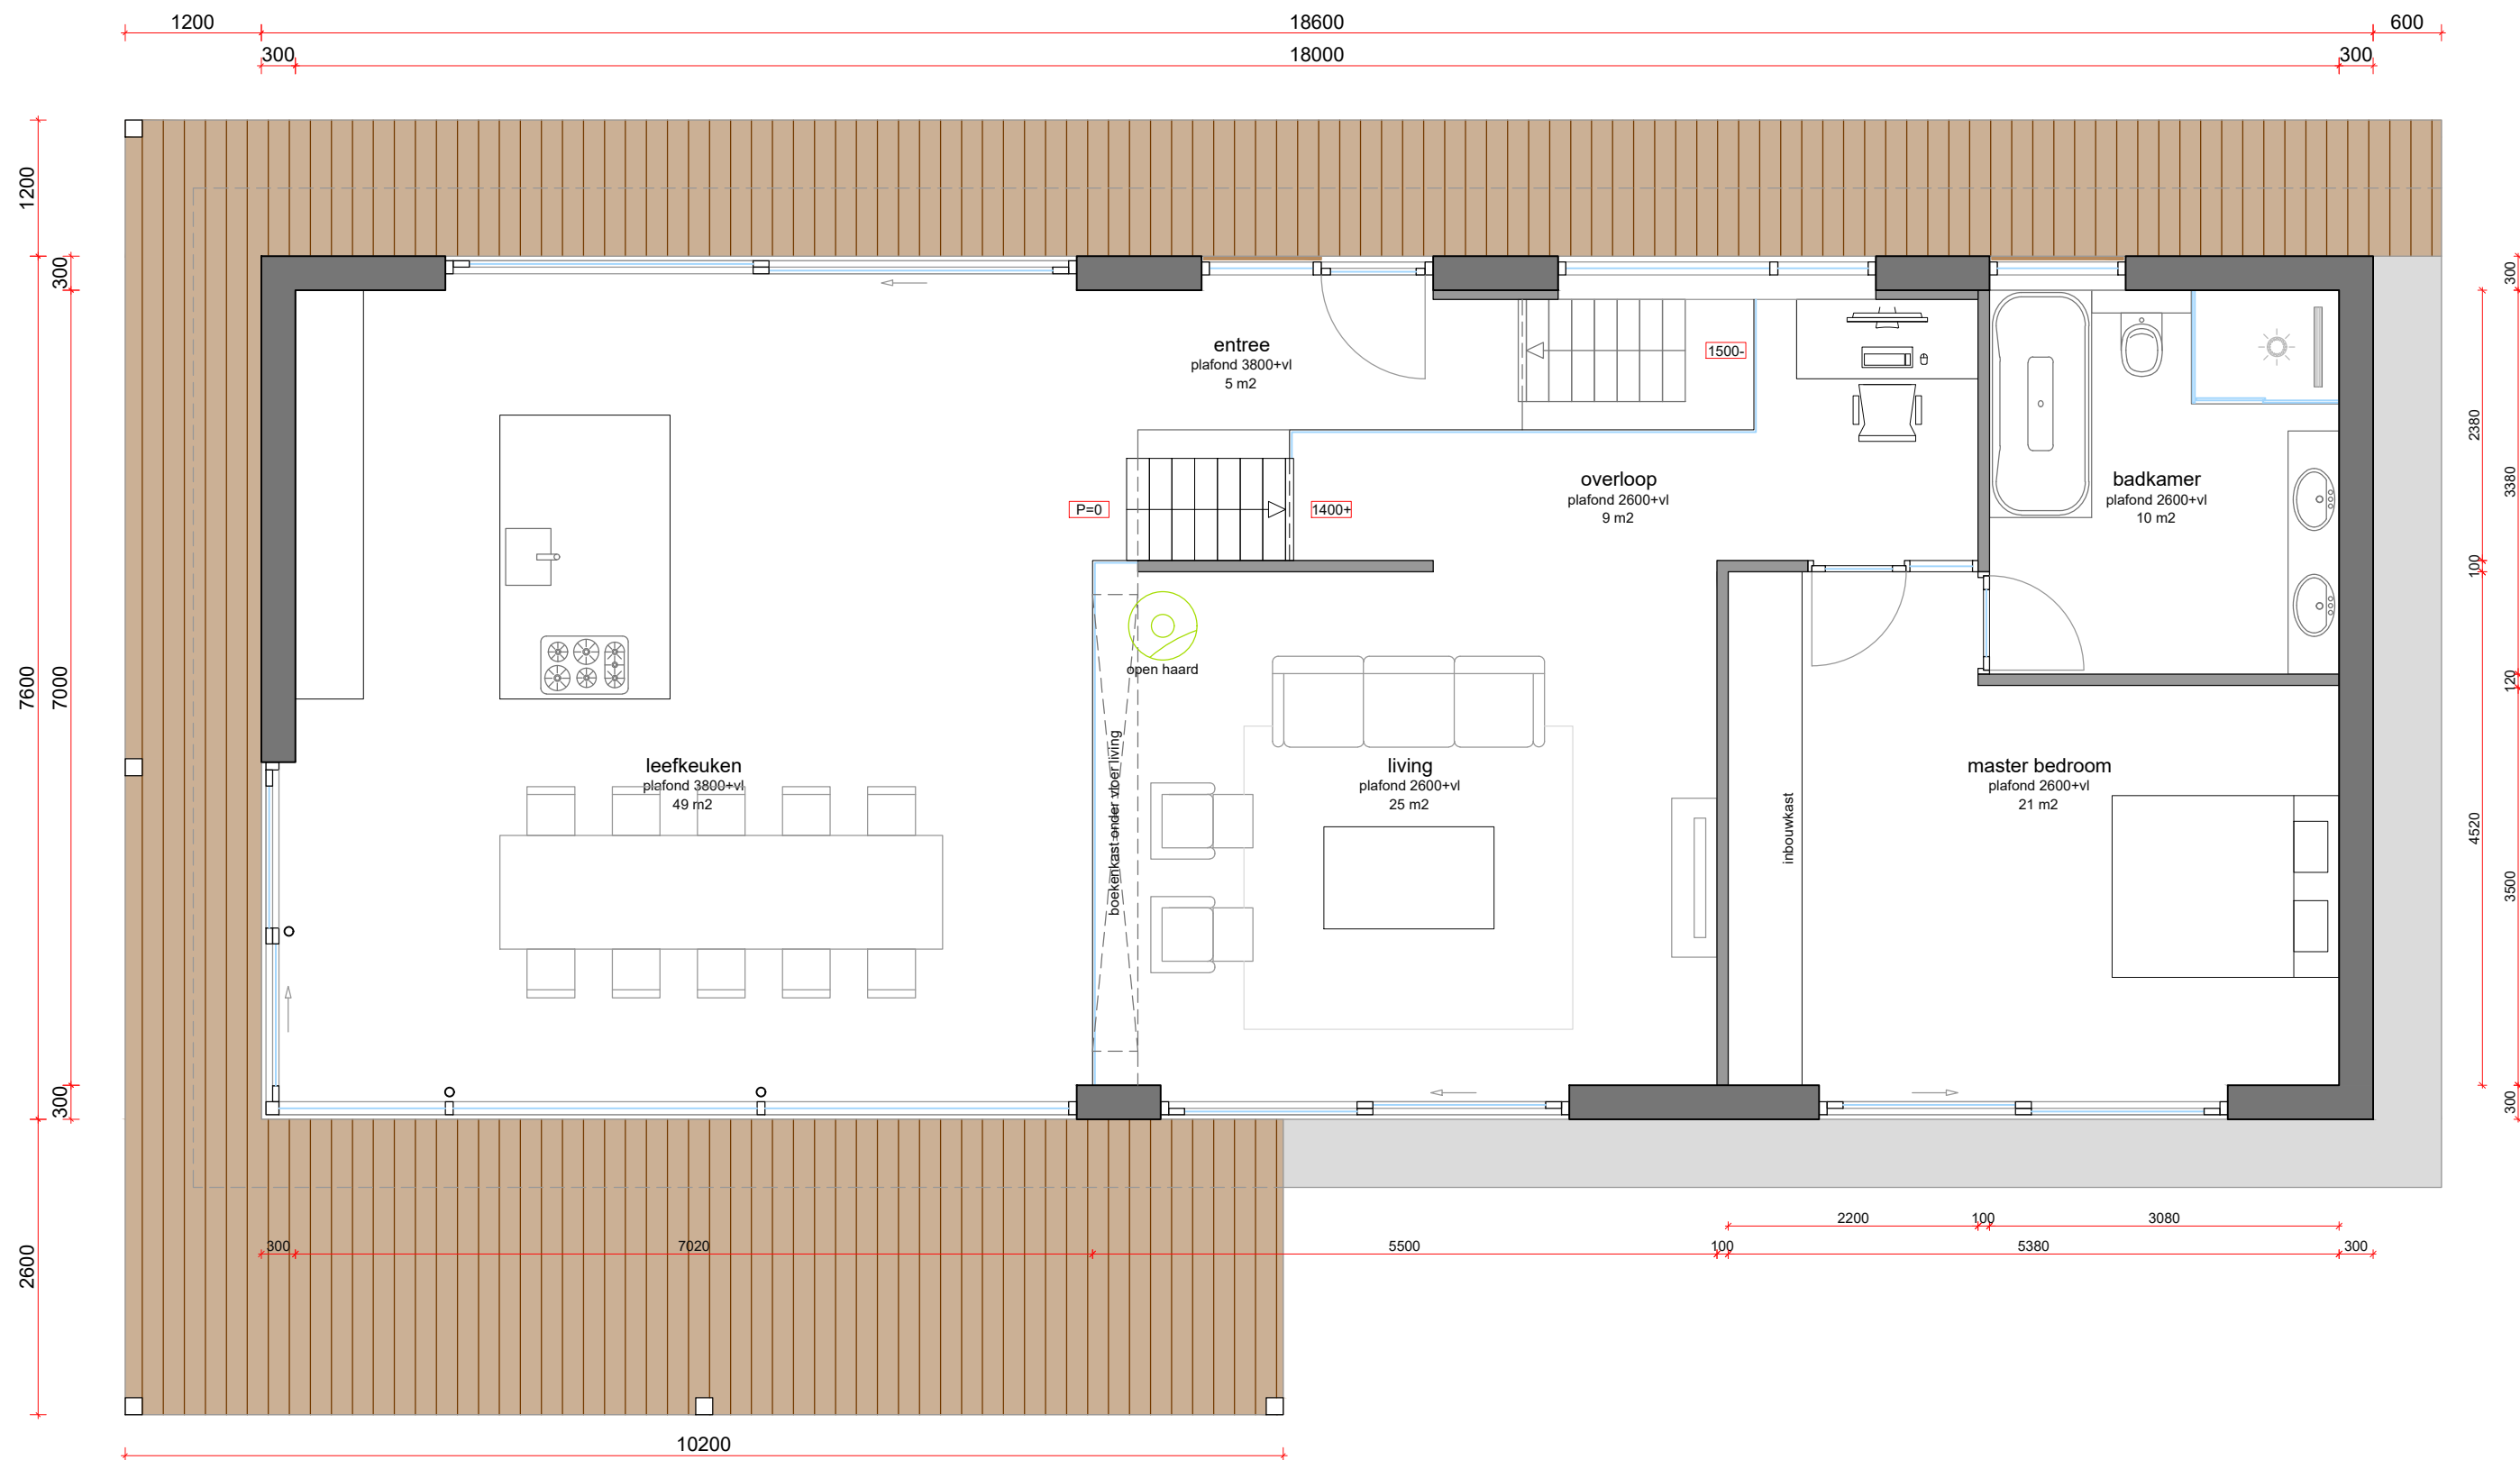


BEGANE GROND

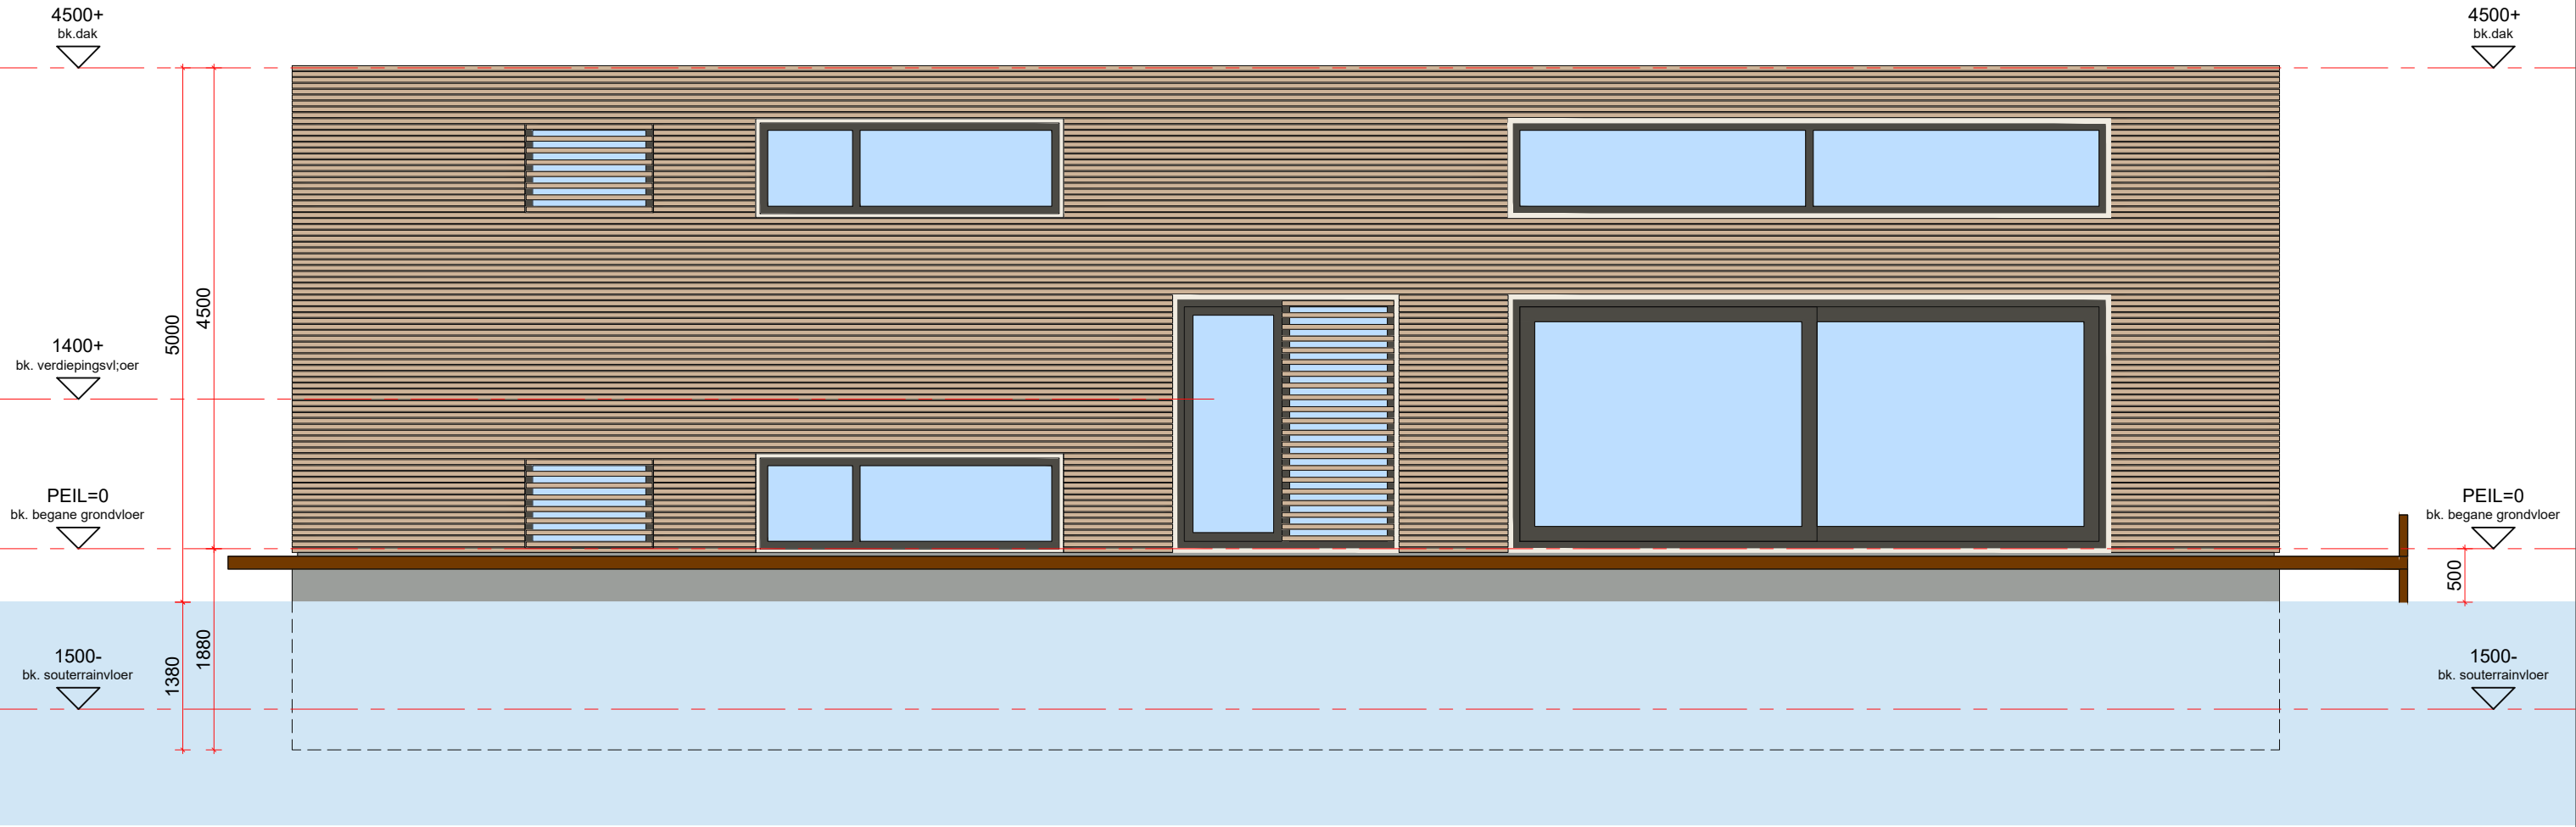

VOORGEVEL

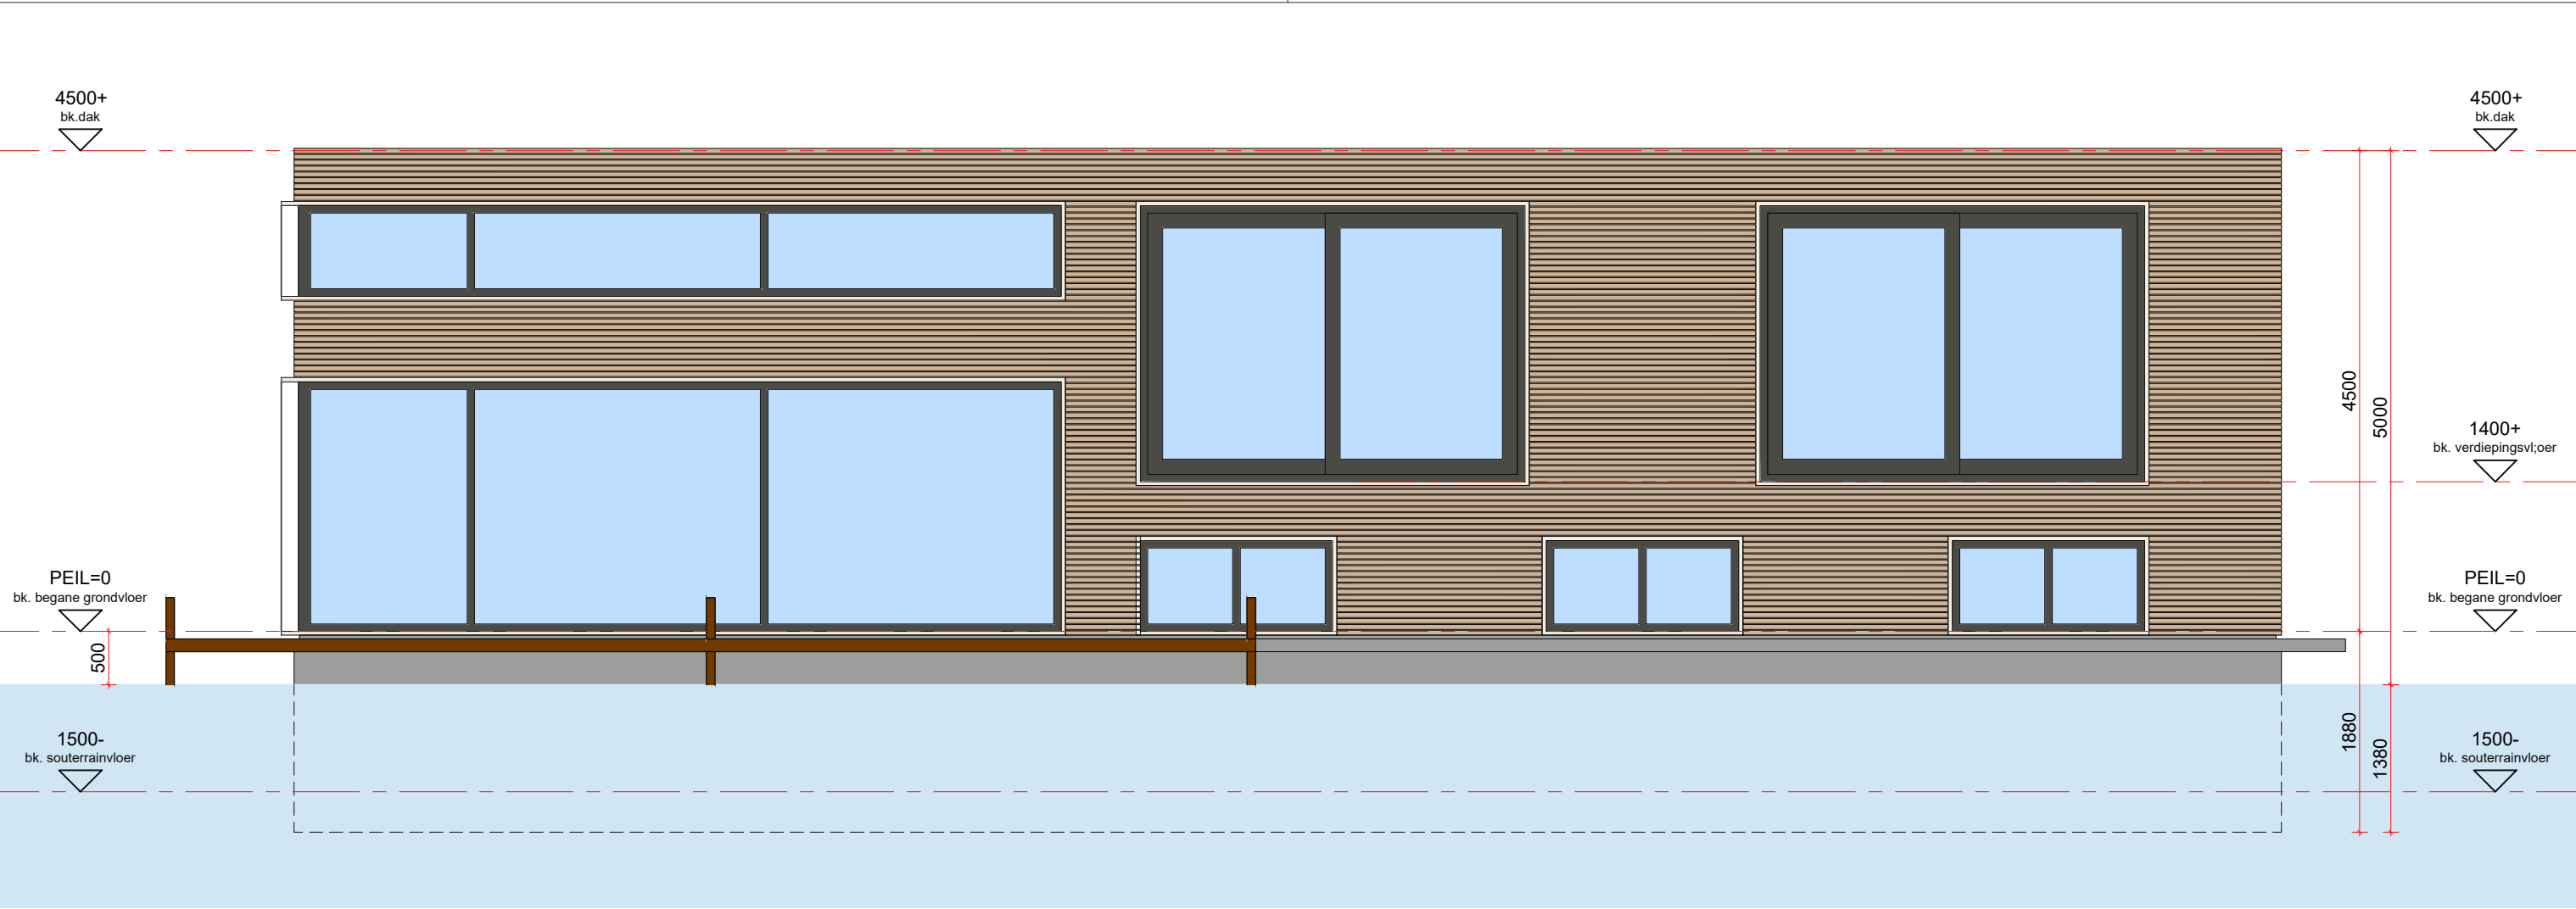

ACHTERGEVEL

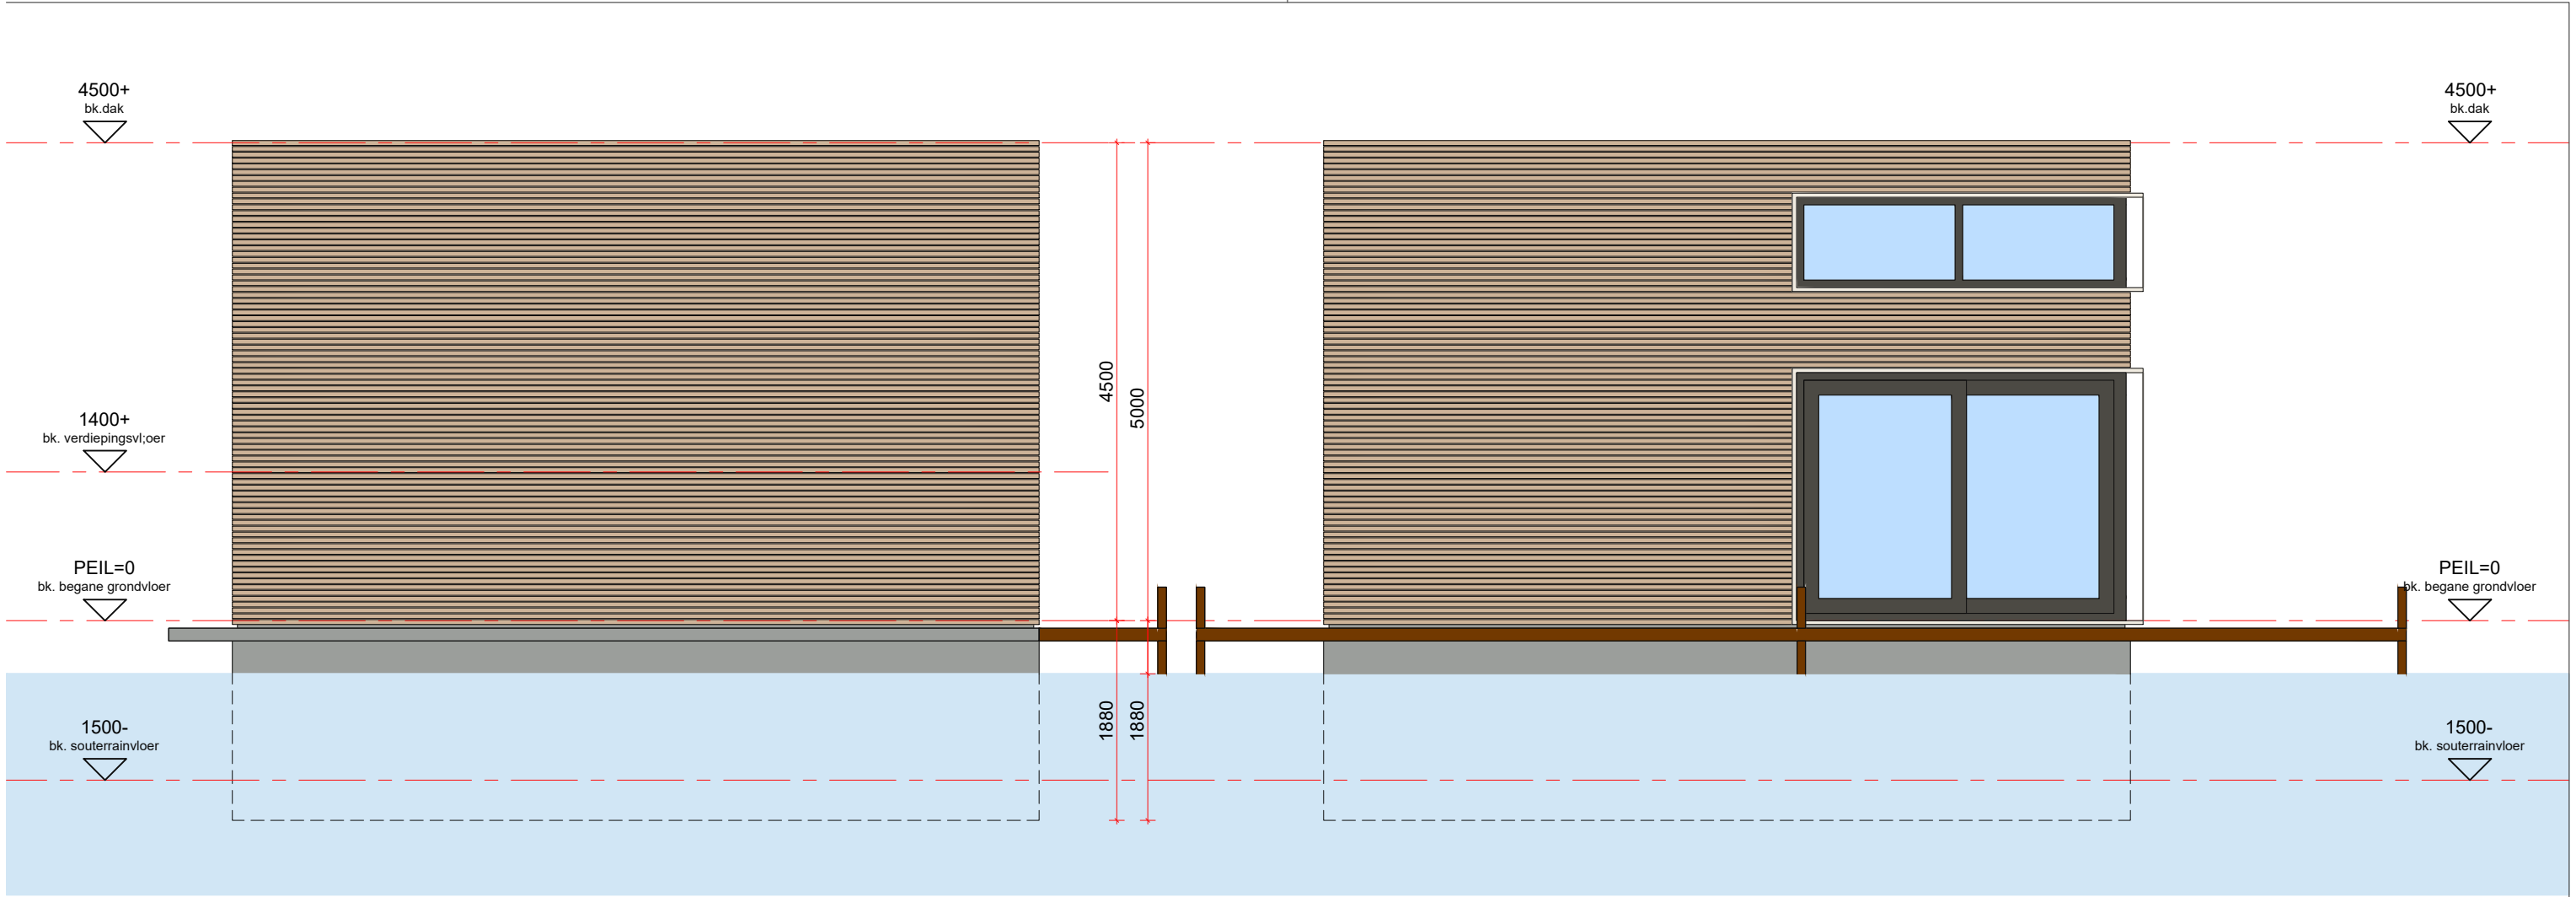

LINKER ZIJGEVEL

RECHTER ZIJGEVEL