



Spits "Libertas"  
 L.o.a. 30.00 m  
 B 5.00 m  
 H 4.50 m  
 D 1.50 m


Zijaanzicht SB  
 Schaal: 1:40

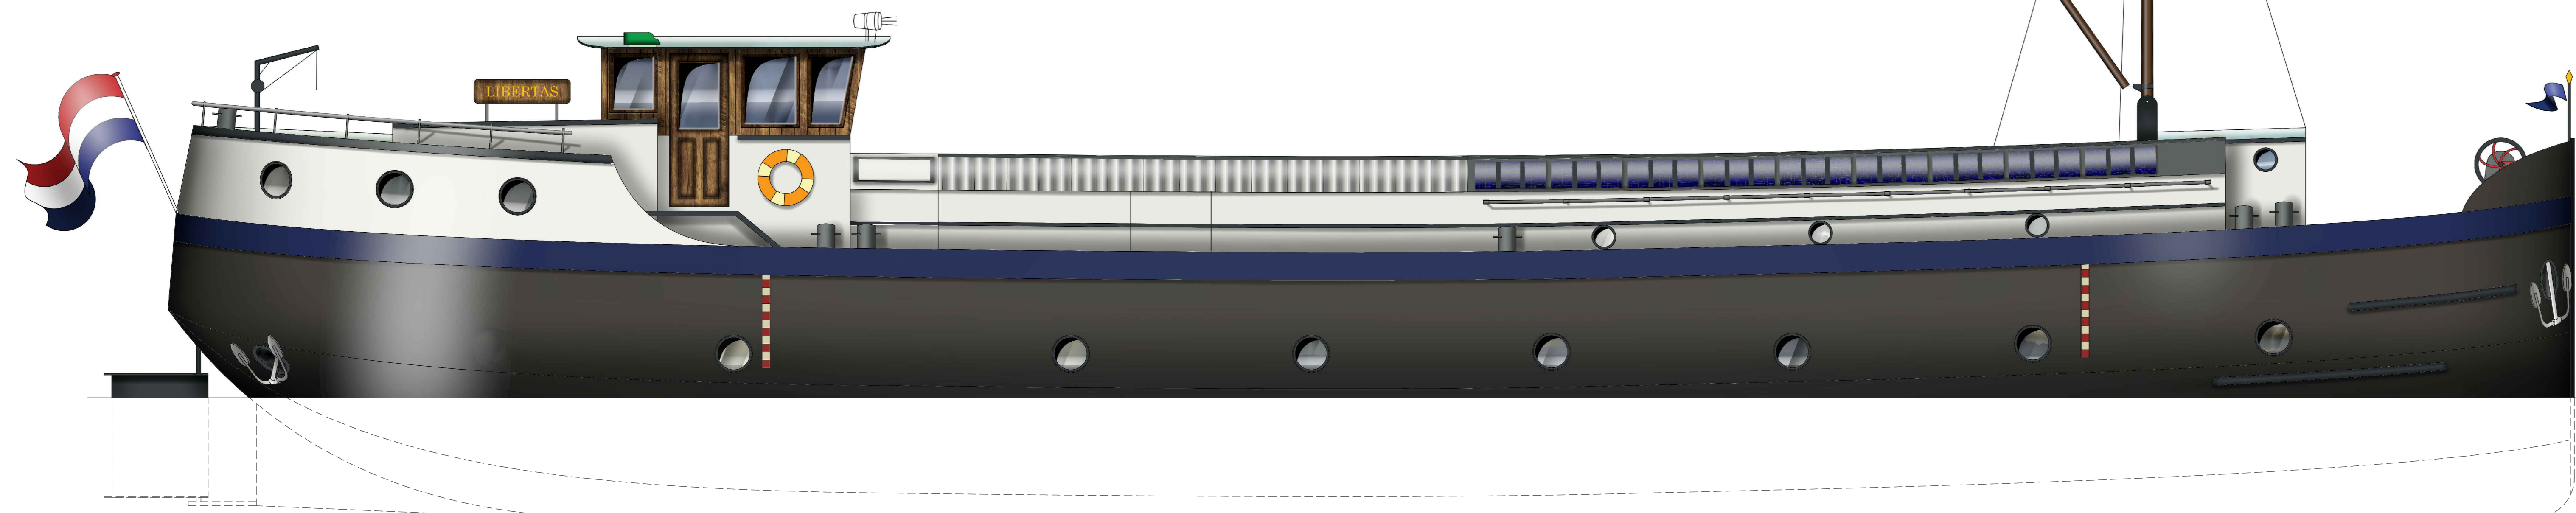


Vooraanzicht  
 Schaal: 1:40

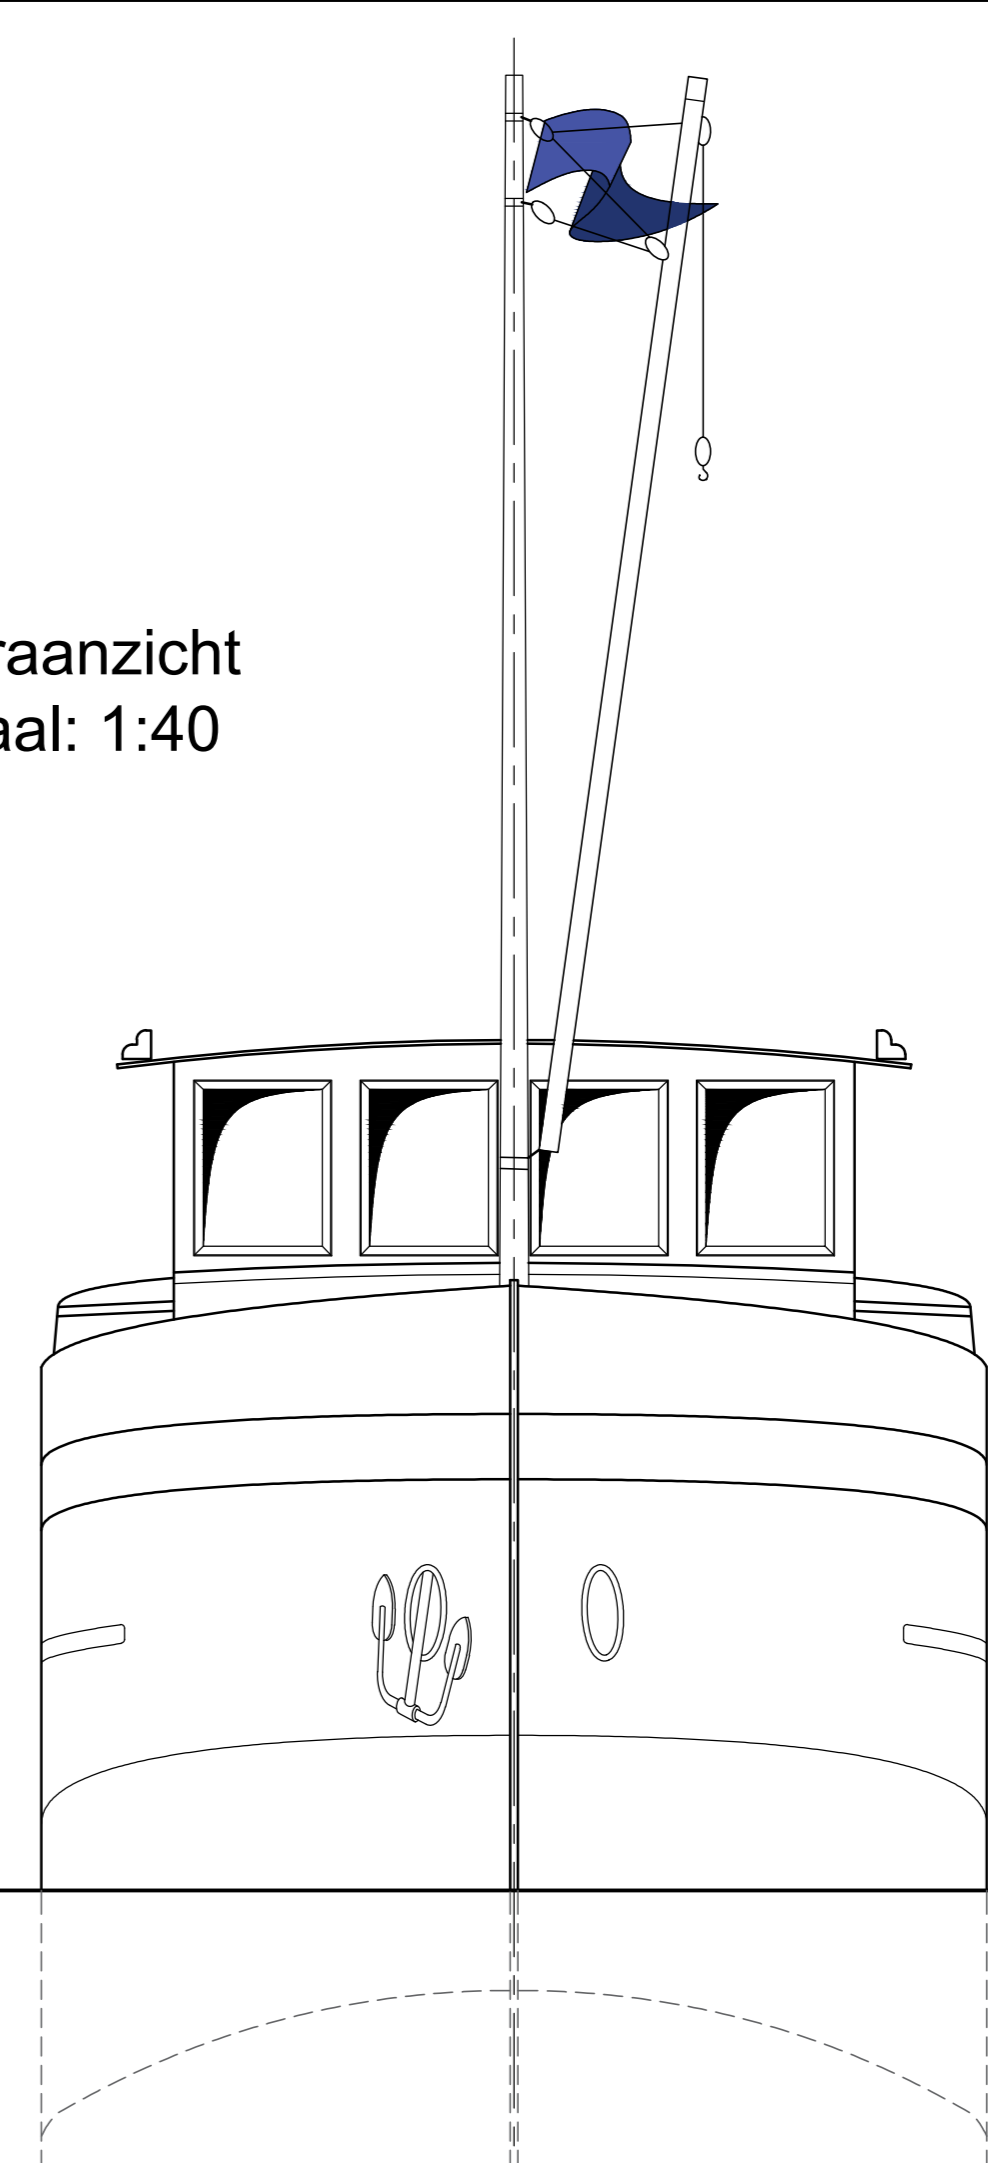


Doorsnede A-A  
 Schaal: 1:40

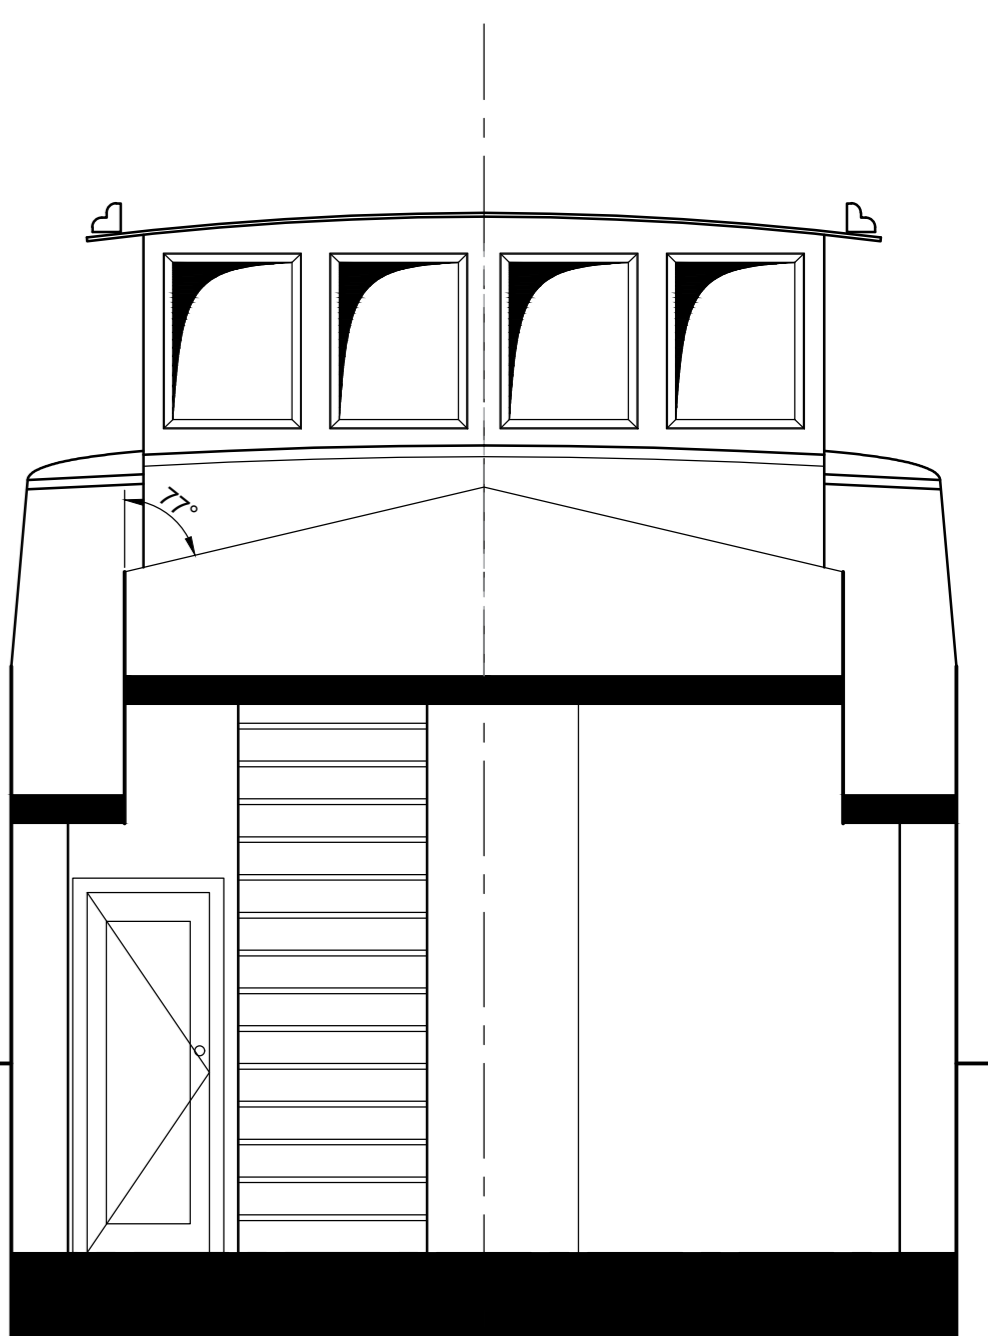


Zijaanzicht BB  
 Schaal: 1:40

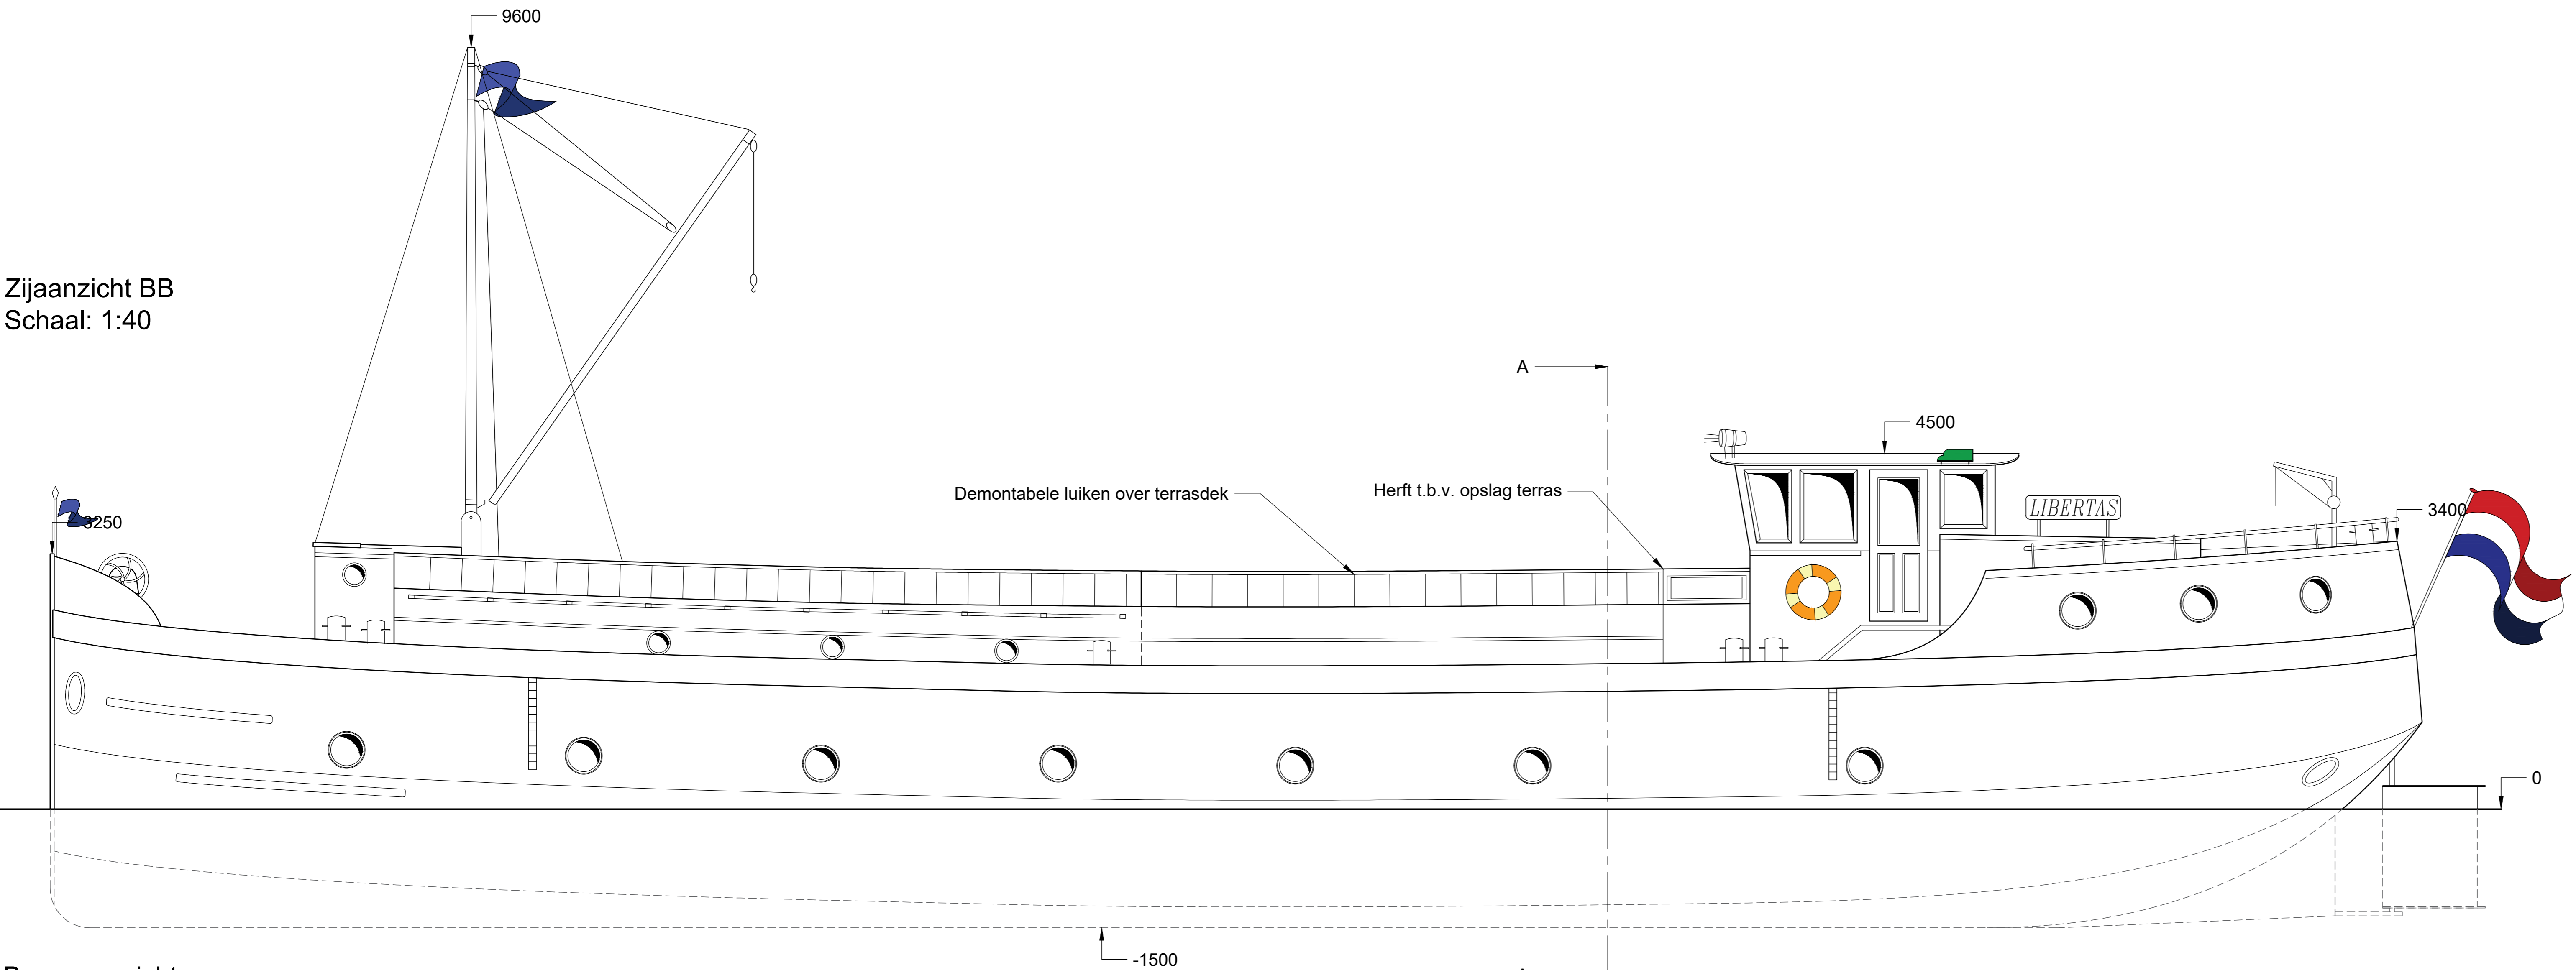

Achteraanzicht  
 Schaal: 1:40

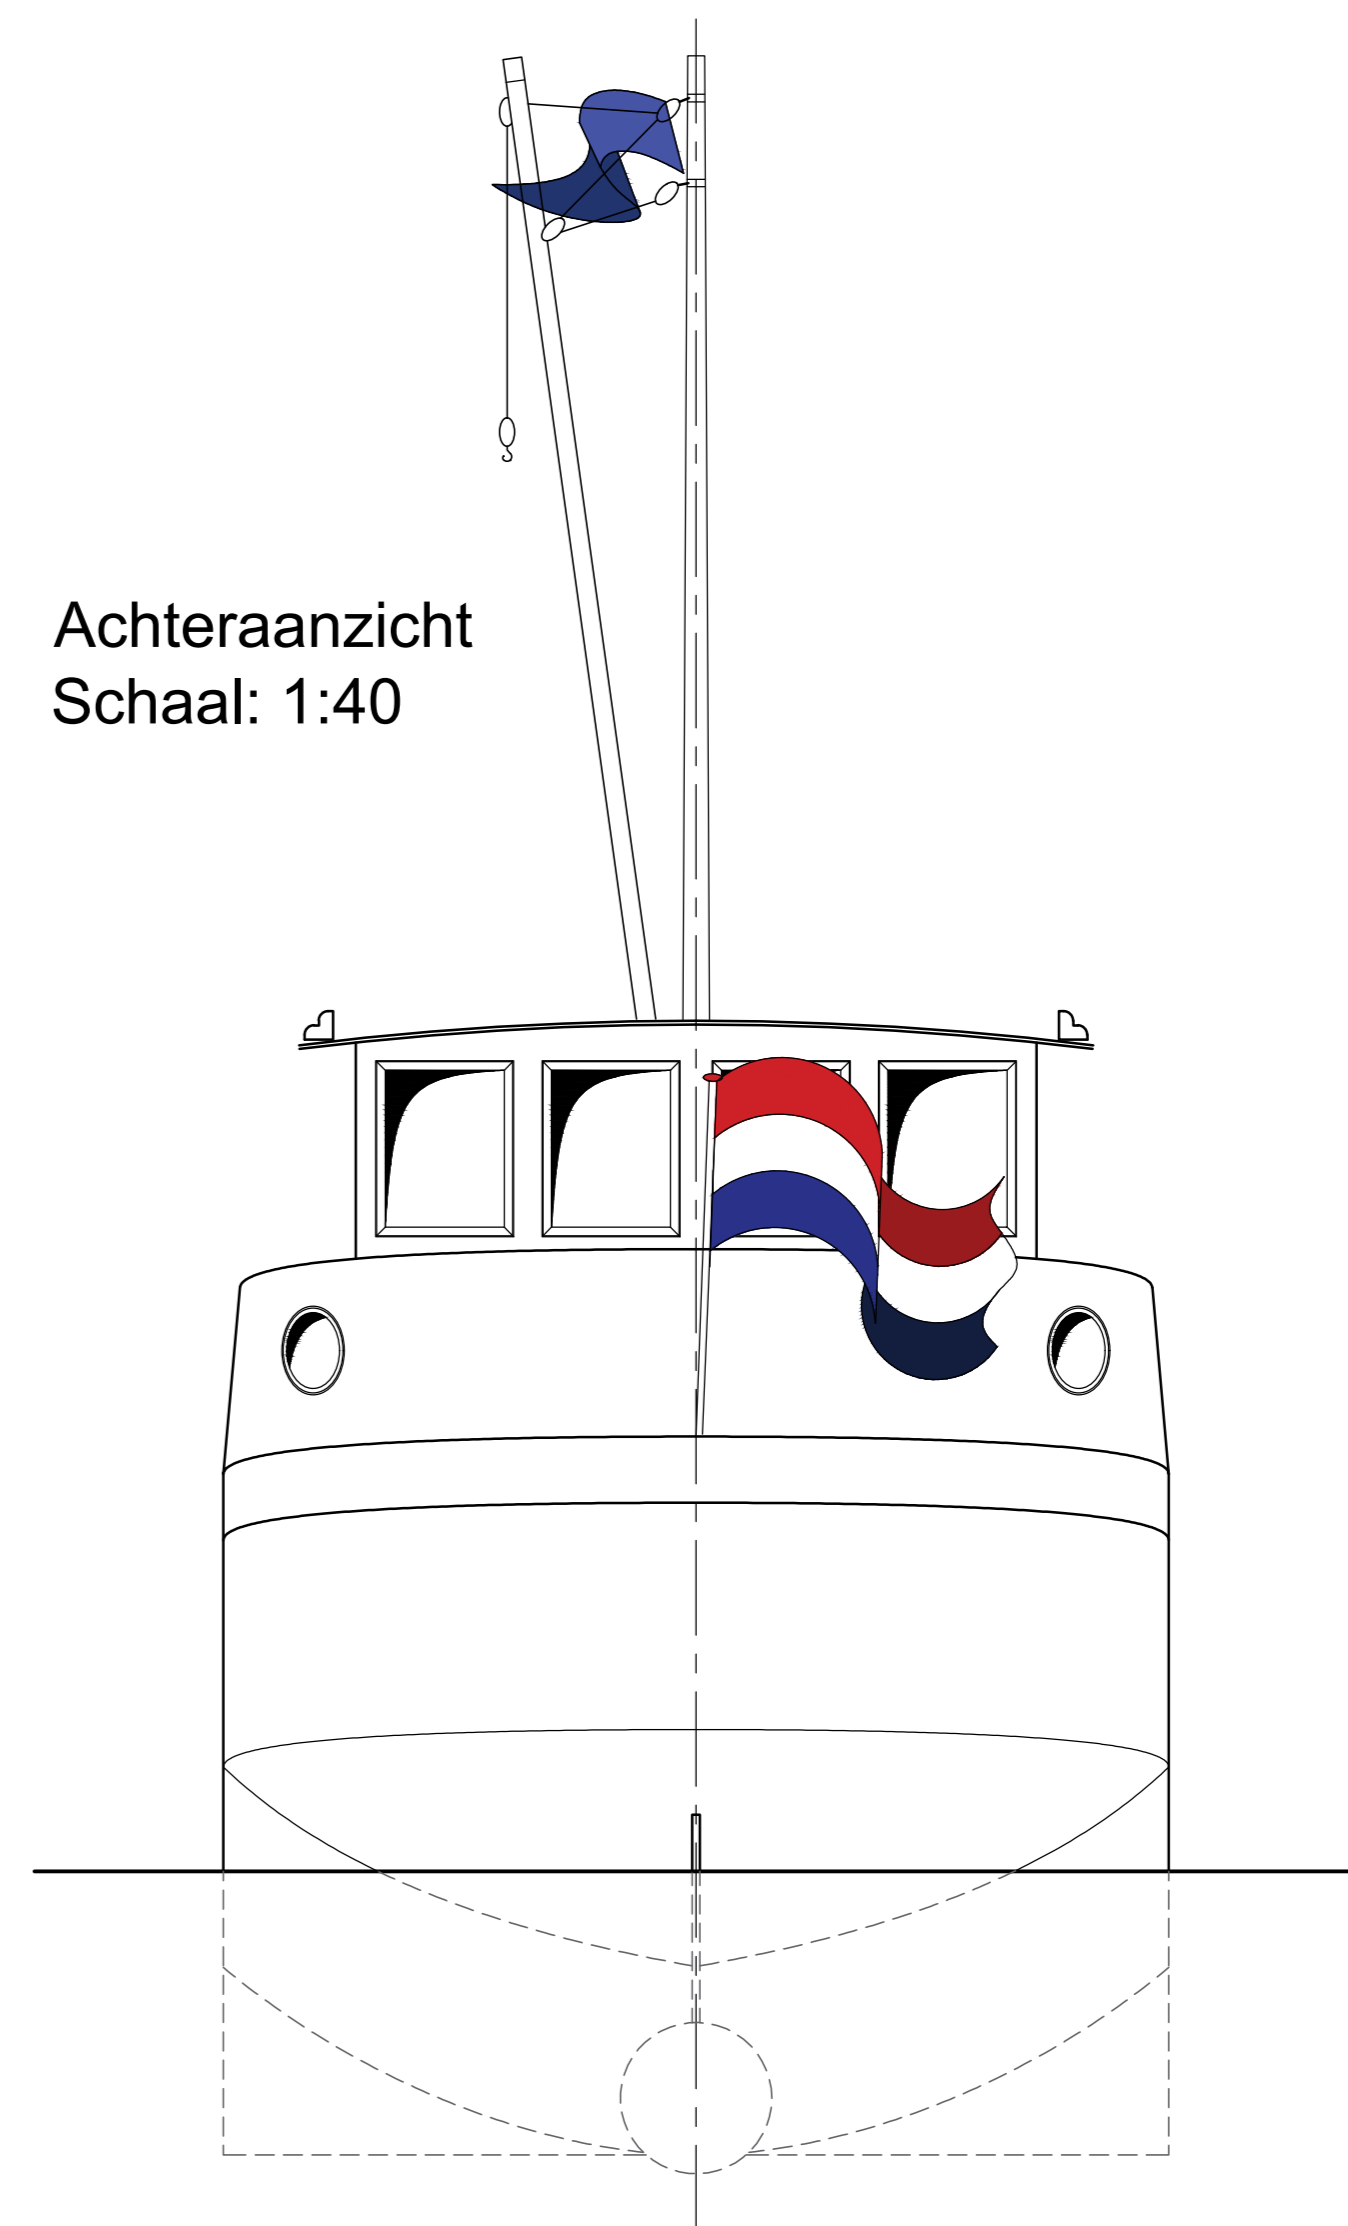

Bovenaanzicht  
 Schaal: 1:40

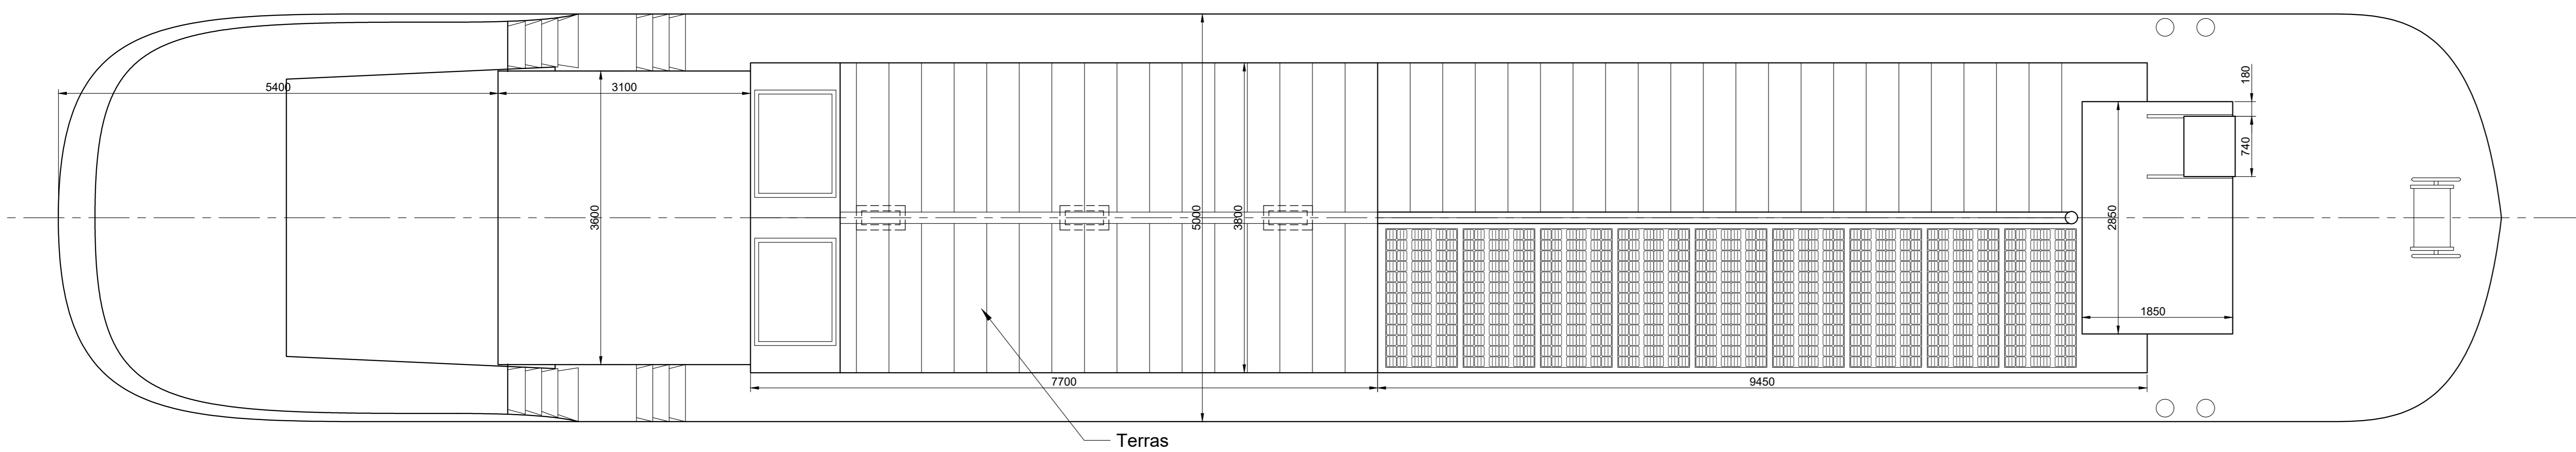

Revision:	Description:	Initials:
D 14-06-2021	Toegevoegd herft/bakskist	JK
C 24-02-2021	Aangepast n.a.v. wensen klant en welstand	JK
B 17-12-2020	Aanpassing Voorroef	JK
A 9-12-2020	Vergunningsaanvraag	JK

SCHEEPSWERF  
**Talsma**

**Spits "Libertas" - Sluishuis Ligplaats 33 - Amsterdam**

Drawing no.: 1 Algemeen Plan	Date: 9-12-2020
Drawer: Joppe	Sheet: 1-5
Scale: 1:40	Paper size: A0

Phone: 0517 383747      Address: Edisonstraat 15  
 Mail: info@scheepswerftalsma.nl      8801PN Franeker